




COMUNE DI
NOVI DI MODENA

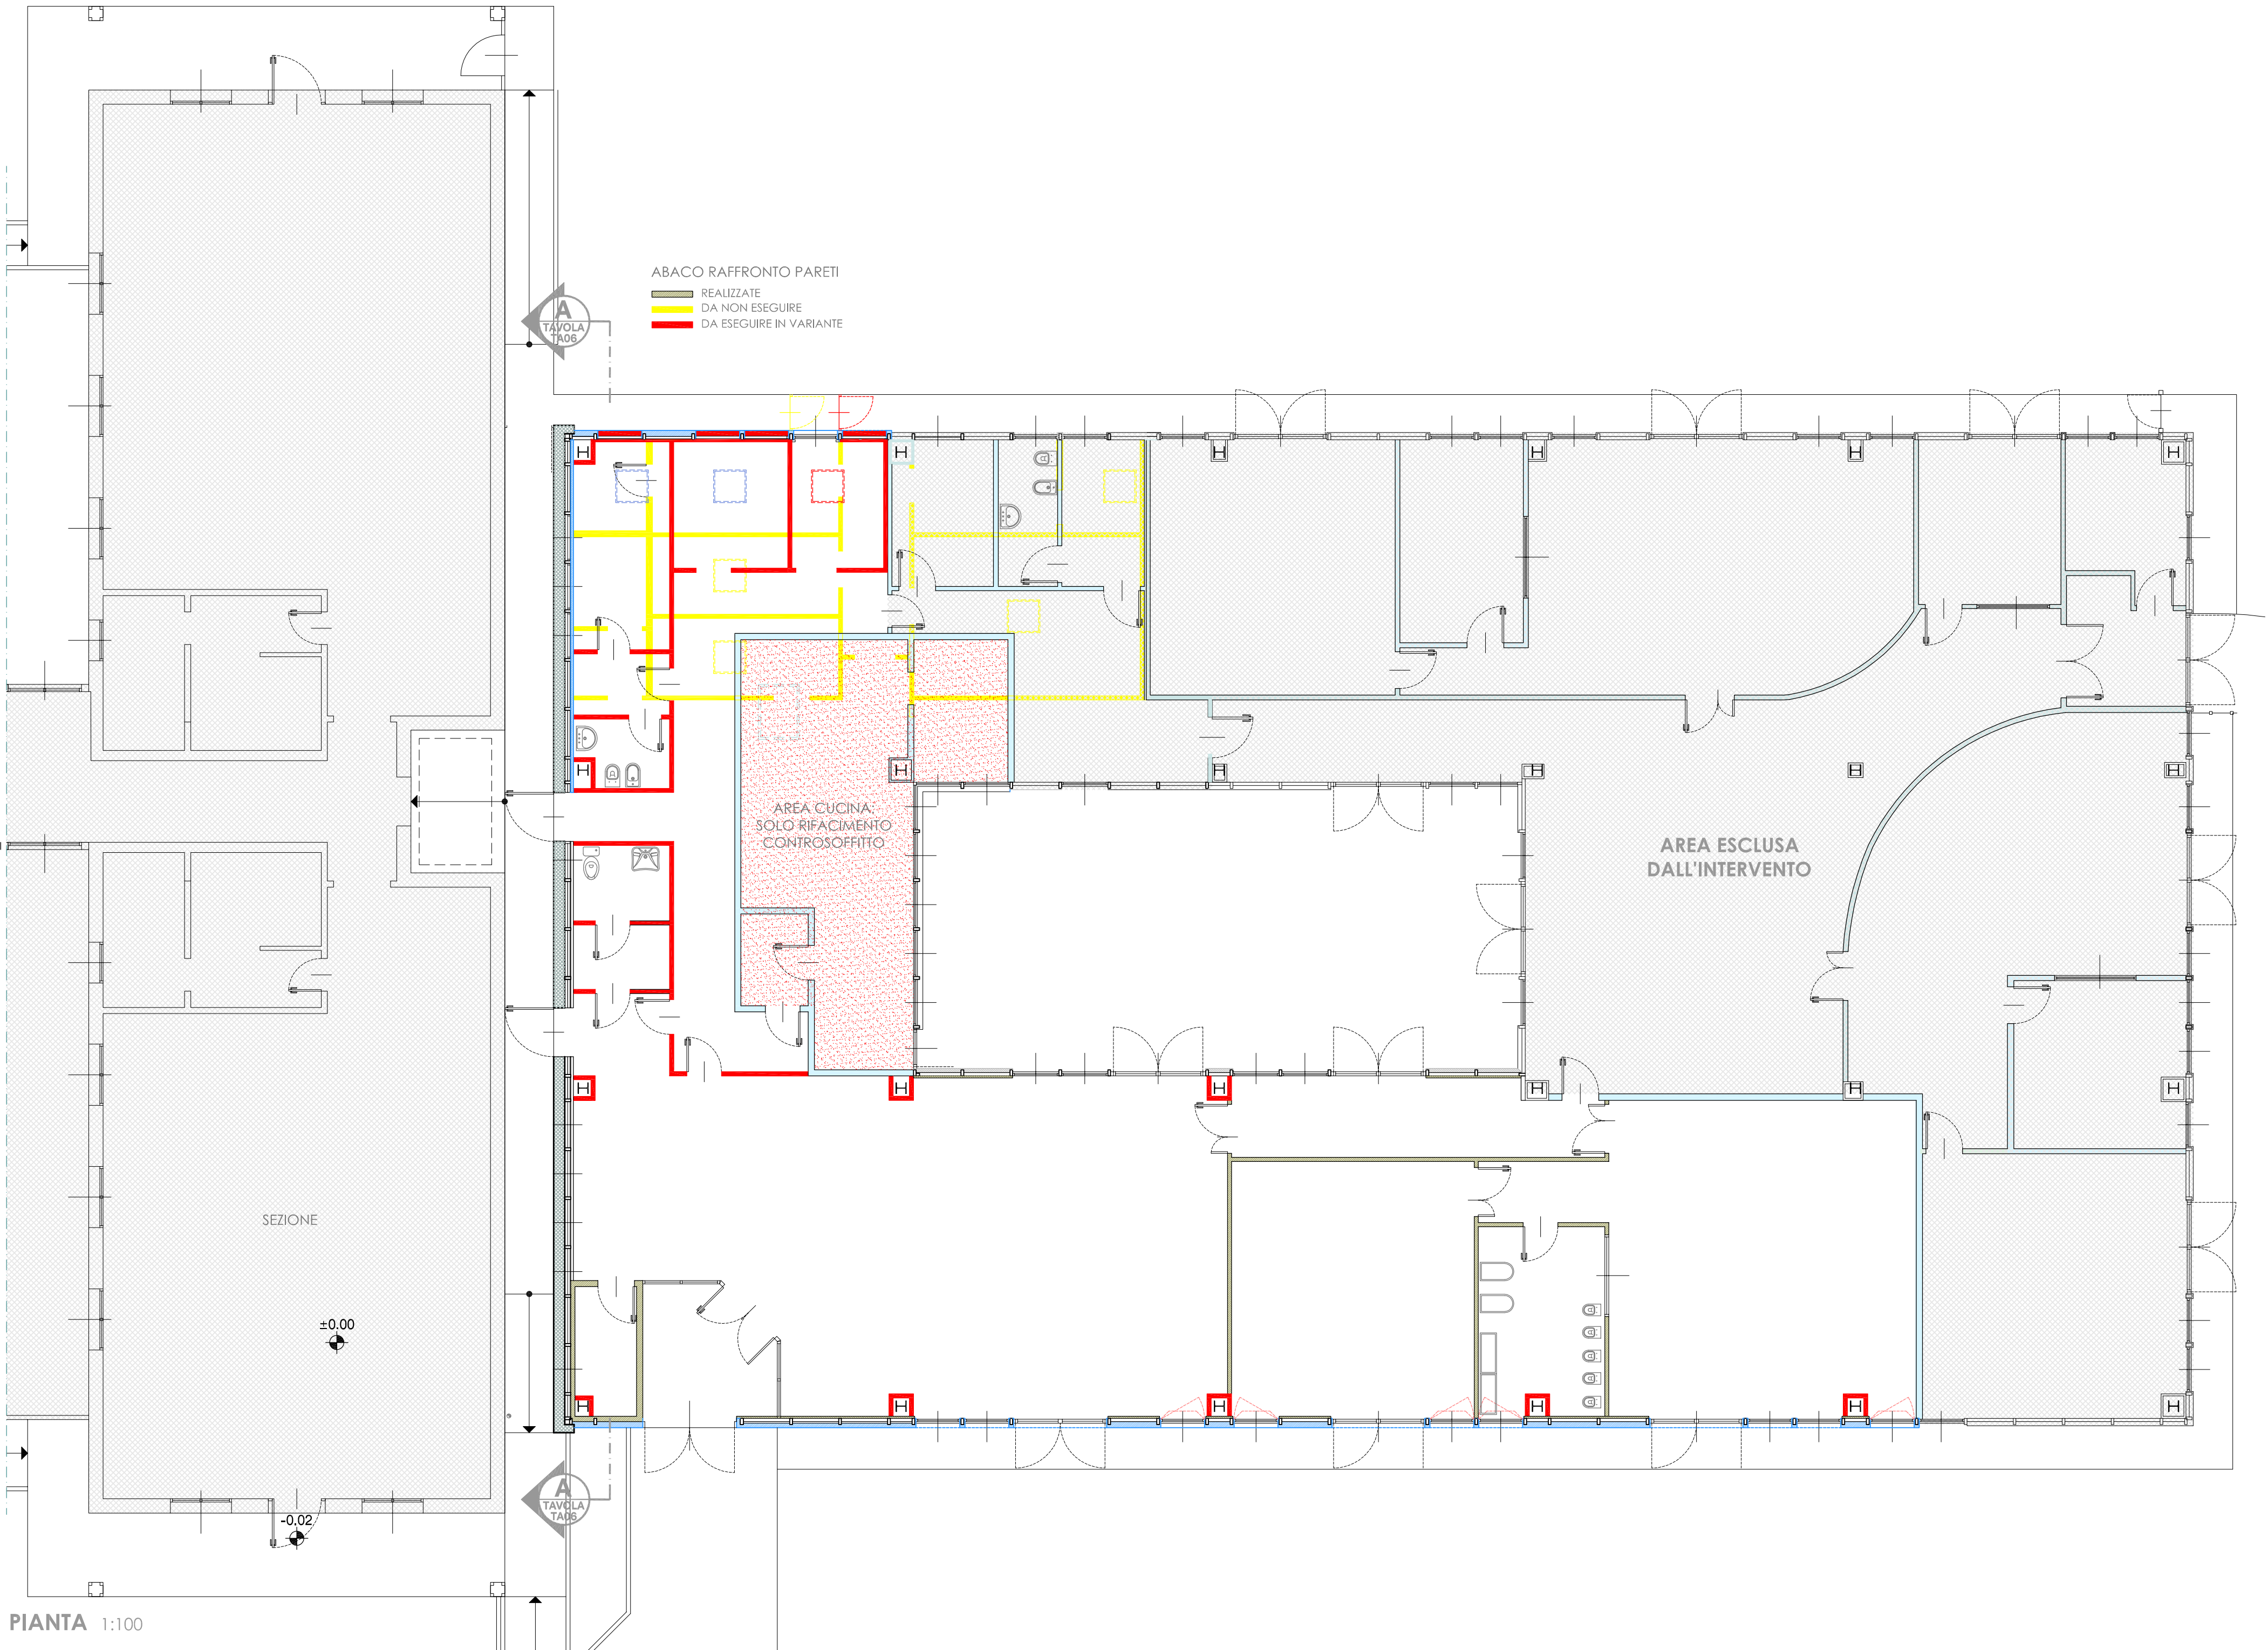

Ministero dell'Architettura

RIQUALIFICAZIONE DEL NIDO AQUILONE DI NOVI DI MODENA
CUP H53C22000010006
PNRR Missione 4 Componente 1 Investimento 1.1 – "Piano per asili nido e scuole dell'infanzia e servizi di educazione e cura per la prima infanzia" – finanziato dall'Unione Europea – NEXT GENERATION EU

PERIZIA DI VARIANTE

PROGETTO ARCHITETTONICO

OPERE EDILI - VARIANTE
PIANTA PIANO TERRA
RAFFRONTO CON PROGETTO APPROVATO

Codice Commessa: V a 6		Lotto: A	Tavola: TA06	Revisione: B
Data 1° emissione: 31.03.2023		 Viale Vittorio Veneto,16 – 41016 Novi di Modena MO tel. 059/6789111		
Scala: 1:100				
Eseguito: S.NEGRINI				
Controllato: S.NEGRINI				
Approvato: A.OLIVIERI		Progetto:  INGEGNERIA DEGLI IMPIANTI COMPLESSI 		
Rev.:		Data:	Descrizione:	
A		31.03.2023	Emissione progetto	
B		30.04.2025	Emissione perizia di variante	
C				
D				
Il presente disegno è proprietà di PLANEX S.r.l. che tutelerà i suoi diritti a termine di legge / This document is the sole property of PLANEX S.r.l. who will safeguard its right according to the provision of the law.				