


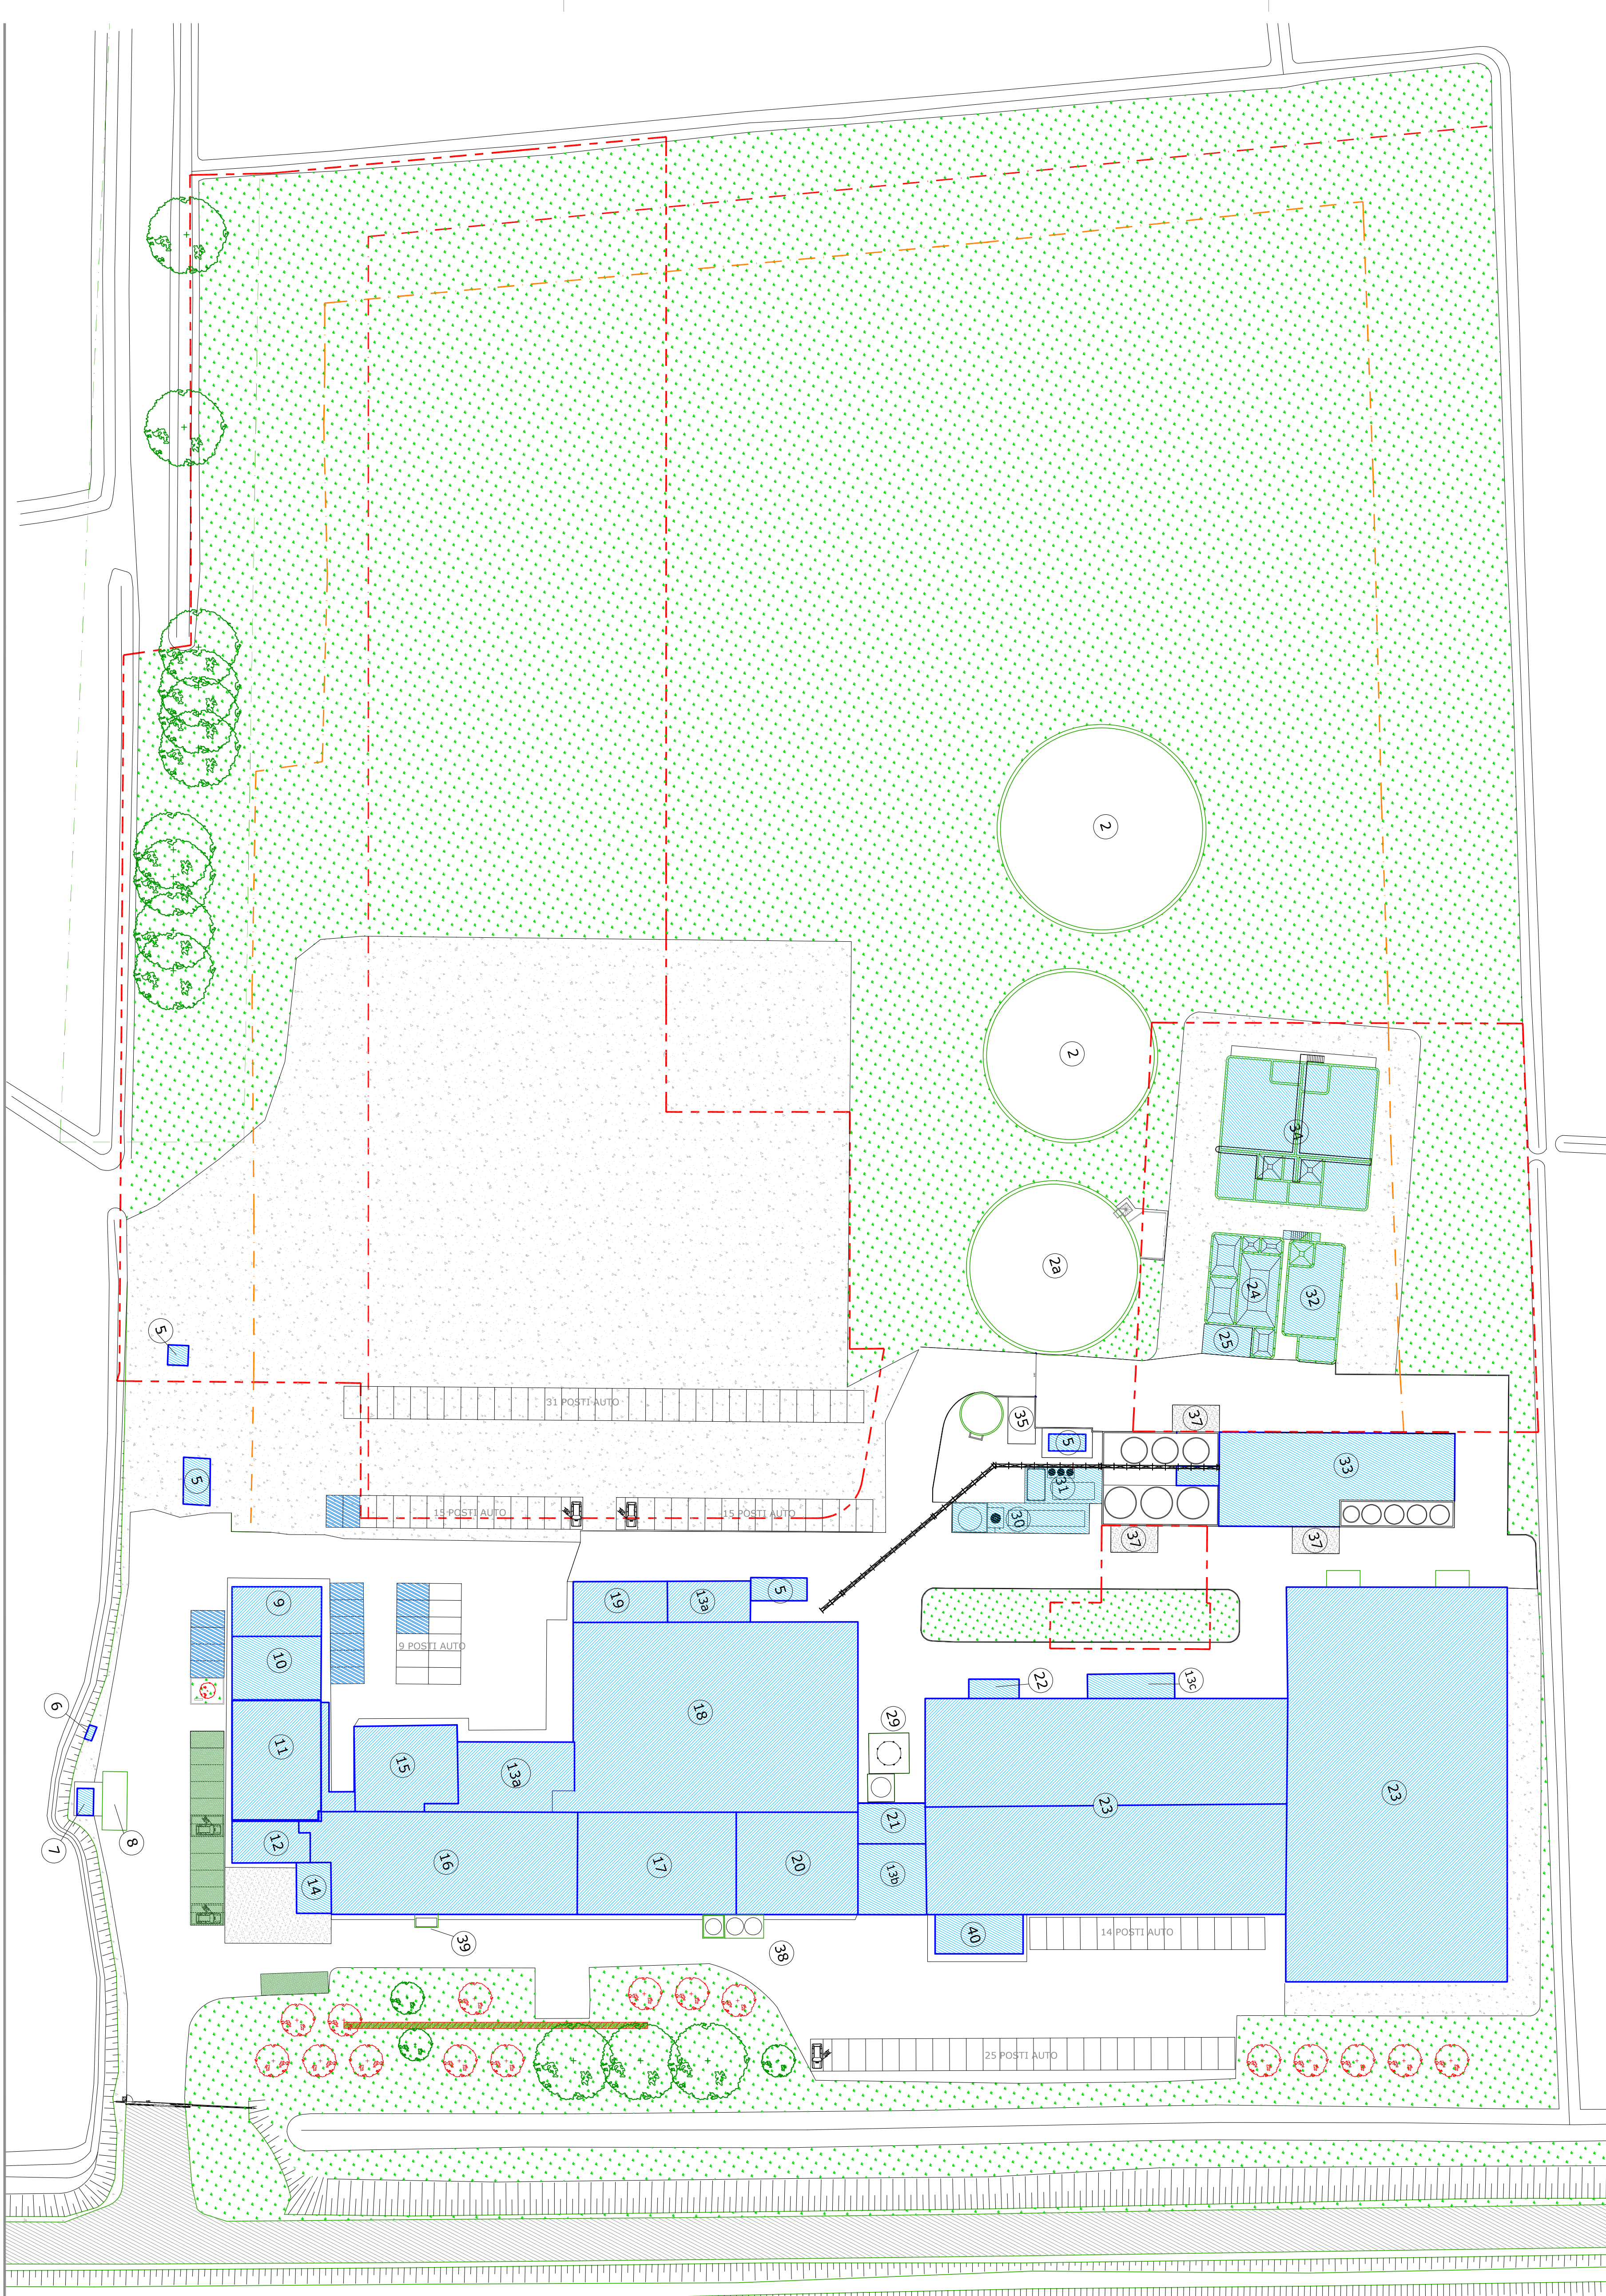

LEGENDA PLANIMETRIA

- AREA ASFALTATA
- PERCORSI GHIAIATI
- BATTUTO DI CEMENTO
- AREA VERDE


- AREA OGGETTO DI INTERVENTO
- FASCIA RISPETTO VERDE TUTELATO
- FASCIA RISPETTO ELETTRODOTTO
- FASCIA RISPETTO 20 MT DAL CONFINO

LEGENDA PARCHEGGI:

- Parcheggio U1- posti auto n° 11 + 1 autocarro come da P.d.C. n. 2004/51 e P.d.c. n. 2018/10
- Parcheggio di pertinenza - posti auto n° 15 da P.d.C. n. 2004/51 e P.d.c. n. 2018/10
- Altri parcheggi privati - posti auto n. 109
- Nuovi Parcheggi pubblici di urbanizzazione primaria P1 - posti auto n° 7



ALBERI ESISTENTI N° 6 FRONTE STRADA
ALBERI ESISTENTI N° 8 ZONA NUOVO MAGAZZINO

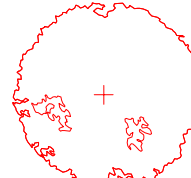

ALBERI DI NUOVA PIANTUMAZIONE N°17 (FRONTE STRADA)
PDC UFFICI N. 2025/33



SIEPE - 45m - 1 arbusto/m
PDC UFFICI N. 2025/33

LEGENDA EDIFICI E MANUFATTI

- 1 Vasche di stoccaggio liquami
- 2a Vasca a servizio del depuratore
- 5 Cabina elettrica
- 6 Cabina di misura e riduzione gas metano
- 7 Ufficio
- 8 Pesa a ponte
- 9 Garage
- 10 Ufficio P.T. e archivio P.1°
- 11 Garage, sala riunioni e ufficio
- 12 Abitazione casaro
- 14 Spaccio
- 15 C.T. e servizi
- 16
- 17 Pre-sale, camera calda, lavaggio cestelli e trattamento sale
- 18 Sala latte
- 19 Screma-frigo panna-fermentiere
- 20 Salatoio
- 21 Corridoio collegamento
- 22 Centrale termica-gruppo antincendio
- 23 Magazzino stagionatura
- 24 Impianto depurazione reflui caseificio
- 25 Locale tecnologico depuratore
- 29 Serbatoio latte
- 30 Impianto di raffreddamento del siero e traliccio porta tubi
- 31 Ampliamento impianto di raffreddamento del siero
- 32 Ampliamento depuratore
- 33 Impianto di concentrazione e raffreddamento siero
- 34 Depuratore
- 35 Basamento (futuro gruppo elettrogeno)
- 37 Piazzole scarico siero, permeato, lavaggio
- 38 Silos sale e serbatoio fanghi
- 39 Impianto refrigerazione
- 40 Locale spogliatoi per magazzini di stagionatura

Davide Cocconi
INGEGNERE

STUDIO DI INGEGNERIA
Via Gianni Rodari, 54
46031 Bagnolo San Vito (MN)
Cell. 347 8858261
Partita IVA 02181530201
Codice Fiscale CCCDV81M12B819K
davide.cocconi@virgilio.it
www.ingcocconi.it

**PROGETTO PER LA
REALIZZAZIONE DI NUOVO
MAGAZZINO FORMAGGI E
AMPLIAMENTO
IMPIANTO SIERO
IN VIA PROVINCIALE MANTOVA
N. 73 A NOVI DI MODENA (MO)**

Caselificio Razionale Novese
Società Cooperativa Agricola
Iscritta al Registro Imprese di Modena n° 103626
Via Poletto Mantova/73 - Tel. 059.670094
41016 NOVI DI MODENA (MO)
Codice Fiscale e Partita IVA 00171110364

**PLANIMETRIA GENERALE
STATO LEGITTIMATO**

PROGETTISTA:
ING. DAVIDE COCCONI

CLIENTE:
CASEIFICIO RAZIONALE NOVESE


TAVOLA:
A101

SCALA:
1:500

PROTOCOLLO:
07-2025

DATA:
MAGGIO 2025

PIANTA IMPIANTO CONCENTRIZIONE SIERO

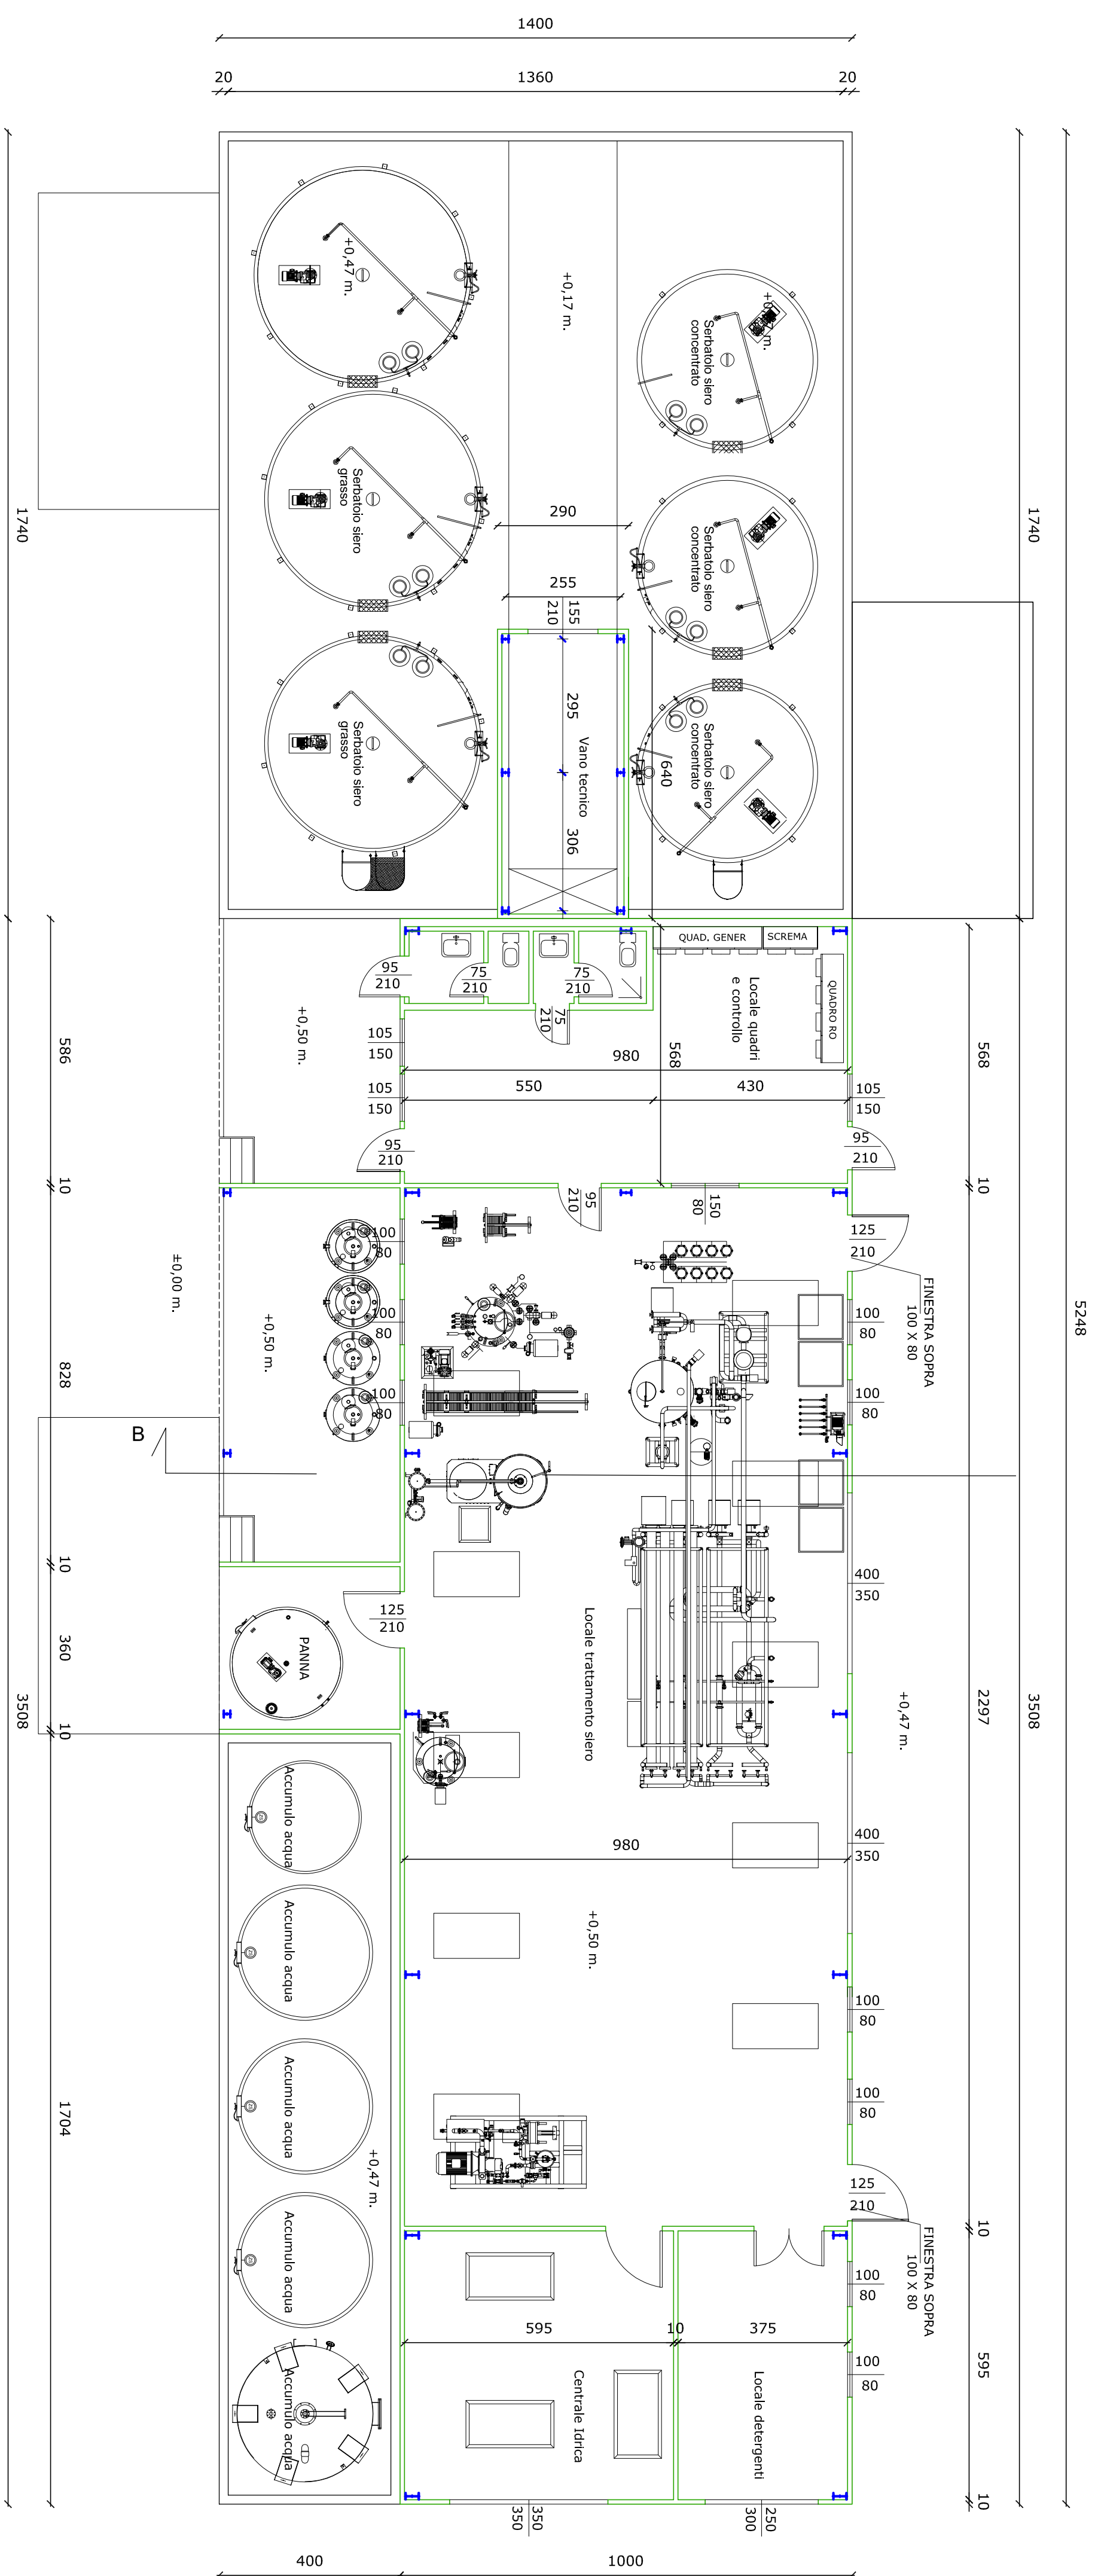

Daide Cacciari
INGEGNERE

STUDIO DI INGEGNERIA
Vita Giovanni Rodari, 54
46031 Bagnolo San Vito (MN)
Cell. 347.8858261
Partita IVA 02181530201
Codice Fiscale CCCD78M12B819K
david@coconet.it
www.ingeconet.it

**PROGETTO PER LA
REALIZZAZIONE DI NUOVO
MAGAZZINO FORMAGGI E
AMPLIAMENTO
IMPIANTO SIERO
IN VIA PROVINCIALE MANTOVA
N. 73 A NOVI DI MODENA (MO)**

Caselficio Razionale Novese
Società Cooperativa Agricola
Iscritta al Registro delle Imprese di Novara al n. 103626
Via Poletto Mantovano 73 - Tel. 059.670094
41016 (NOVI) di MODENA (MO)
Codice Fiscale e Partita IVA 00171110364

**PIANTA SIERO
STATO LEGITTIMATO**

PROGETTISTA:
ING. DAVIDE COCCONI

CASEIFICIO RAZIONALE NOVESE

AVOLA:

CALA:

PROTOCOLLO:

ATA:

PROSPETTI SEZIONI SIERO
STATO LEGITTIMATO

PROGETTISTA:
ING. DAVIDE COCCONI

CLIENTE:
CASEIFICIO RAZIONALE NOVESE

TAVOLA:
A103

SCALA:
1:100


PROTOCOLLO:
07-2025

DATA:
MAGGIO 2025


PROSPETTO EST




PROSPETTO NORD

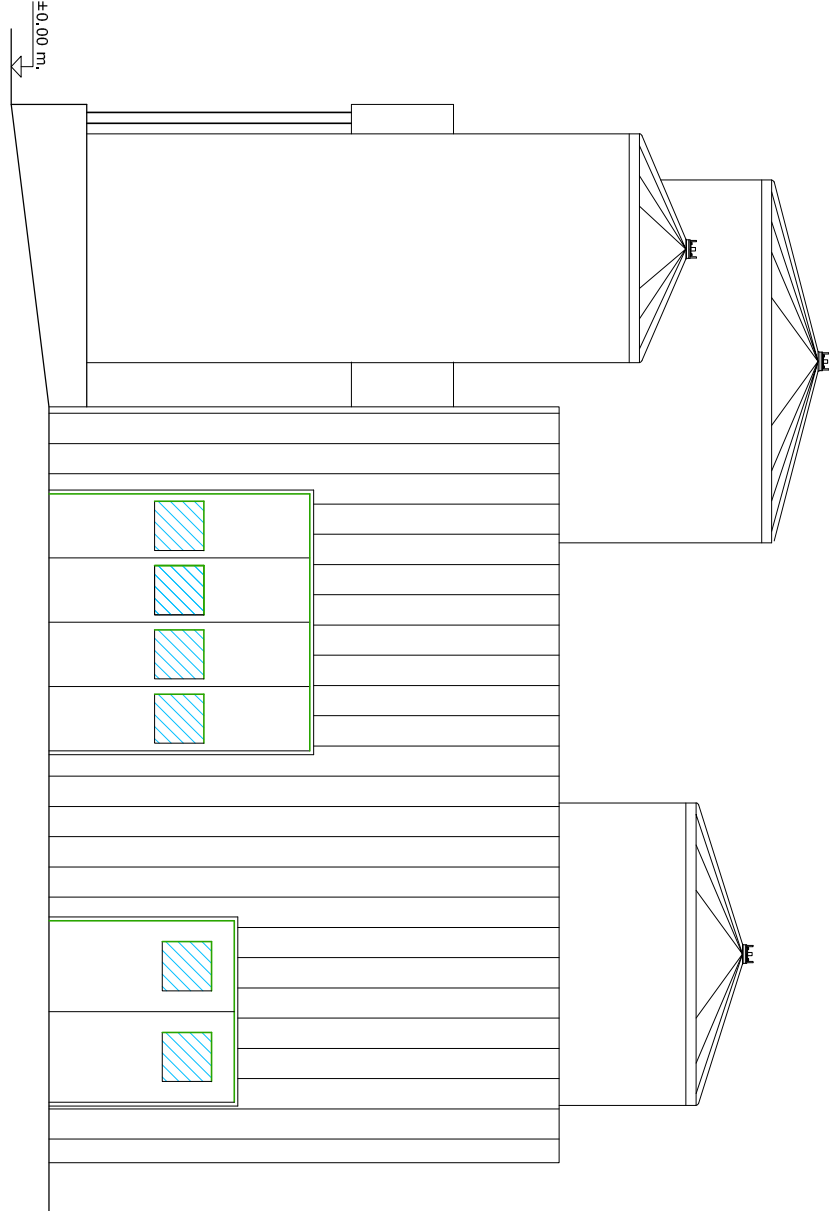


PROSPETTO EST

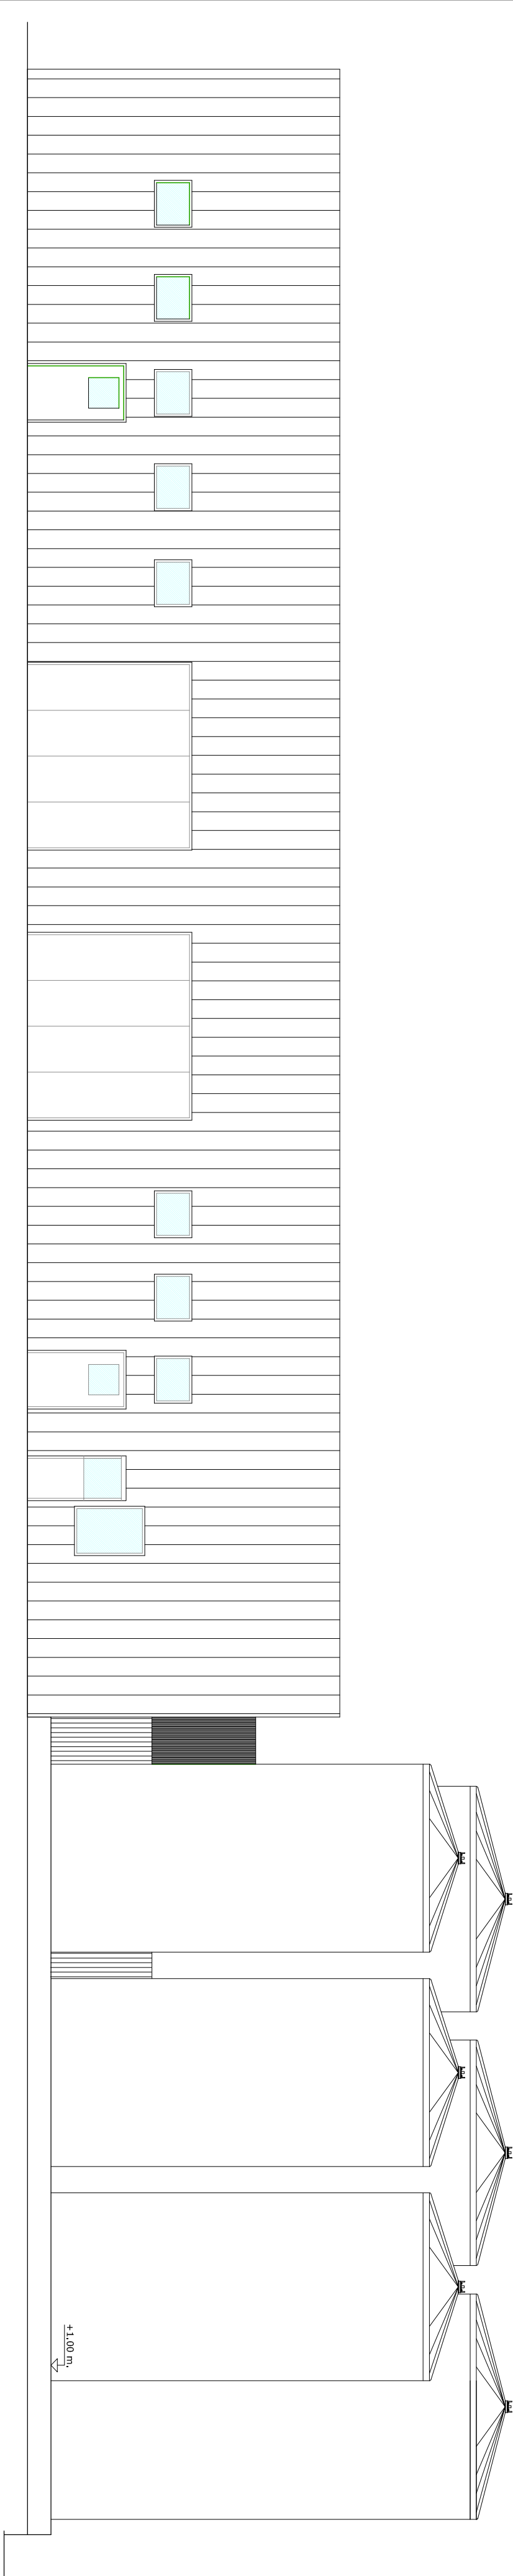

PROSPETTO SUD

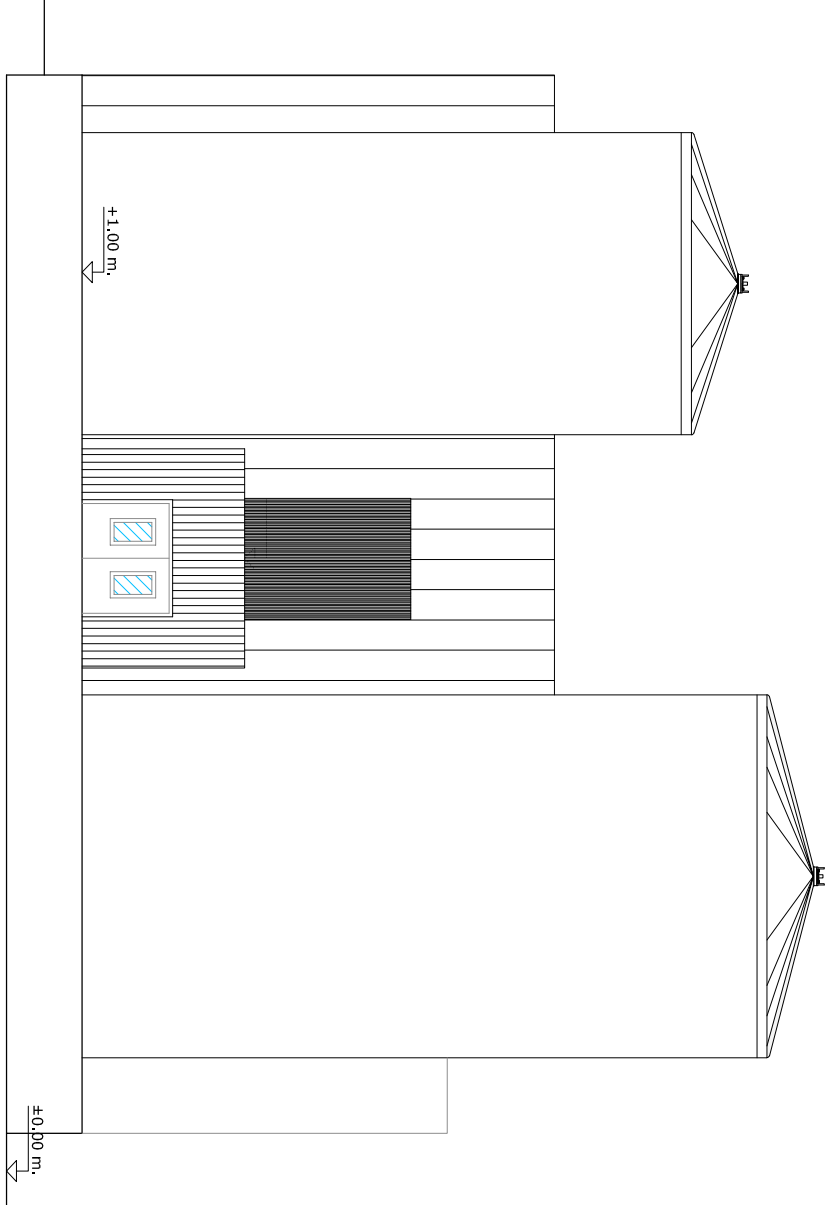

SEZIONE B-B

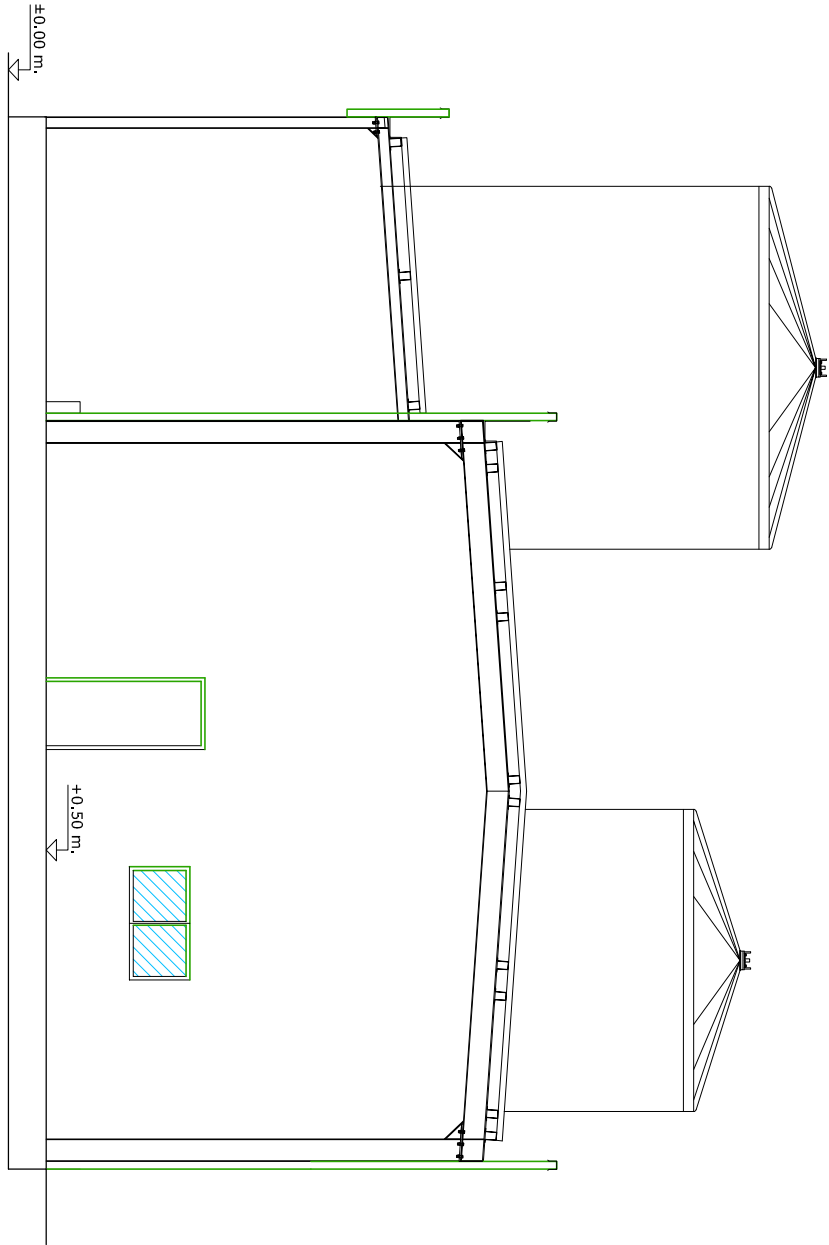

SEZIONE C-C

