




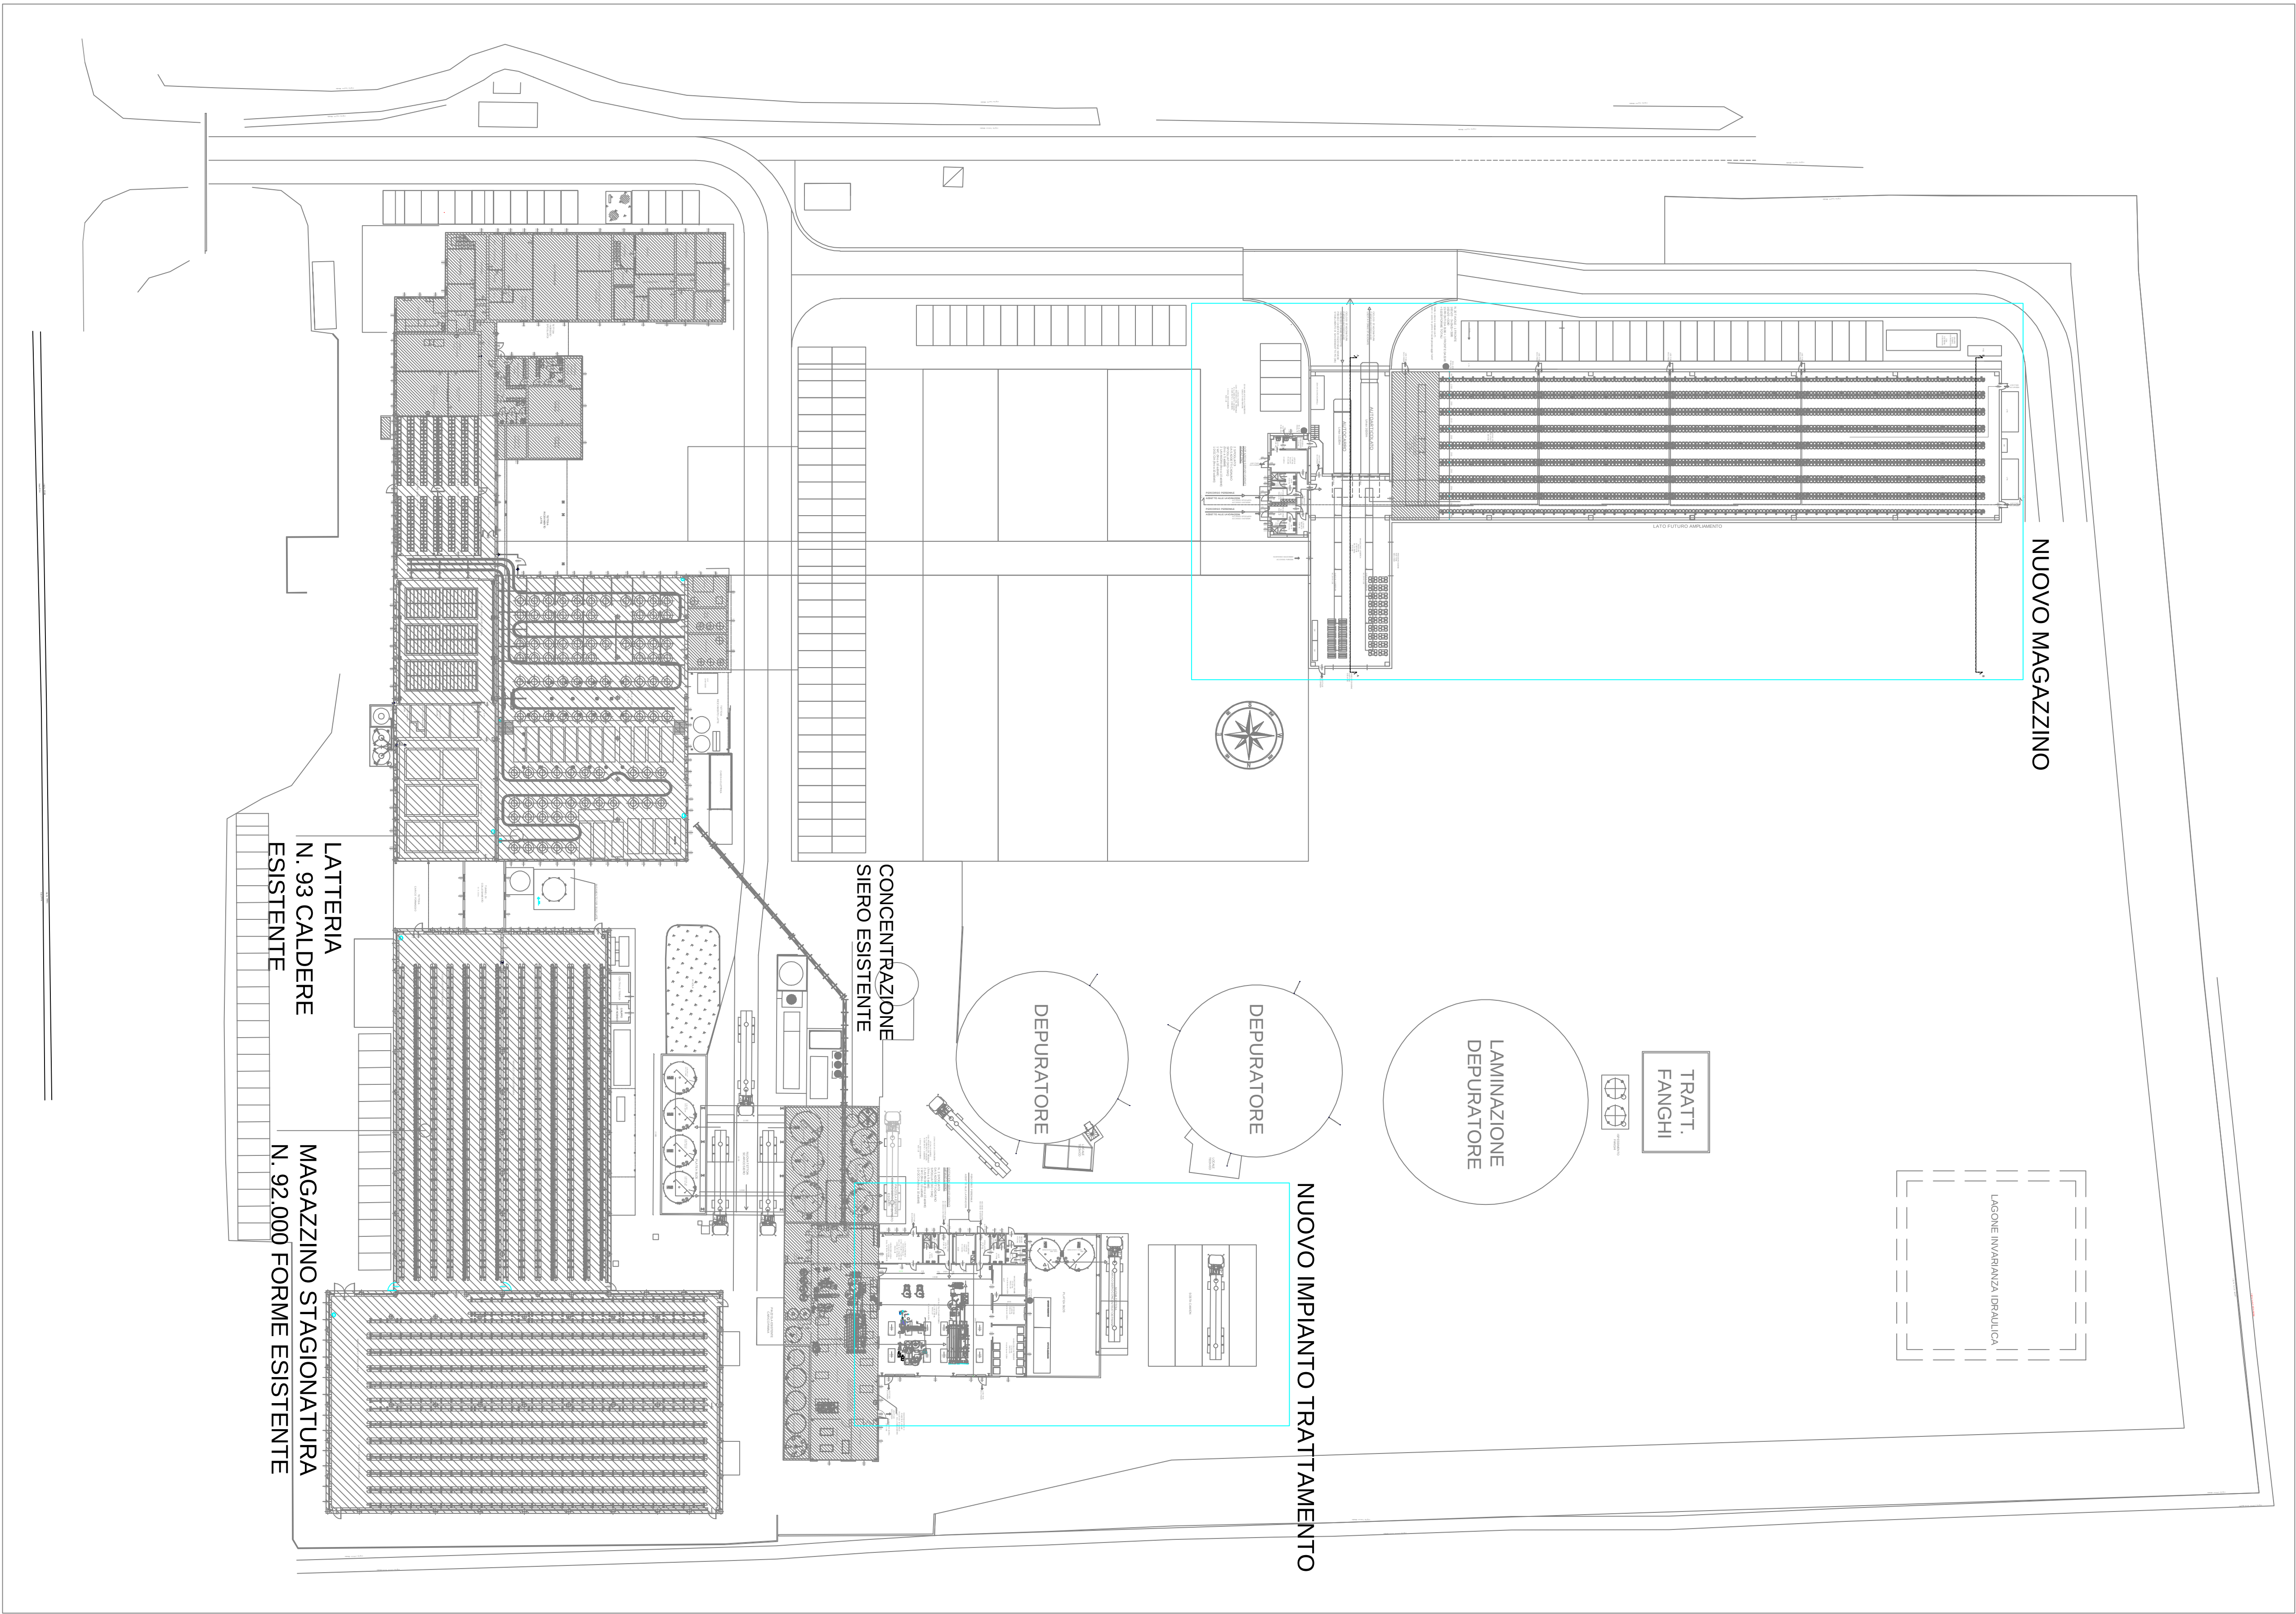


PROSPETTO EST

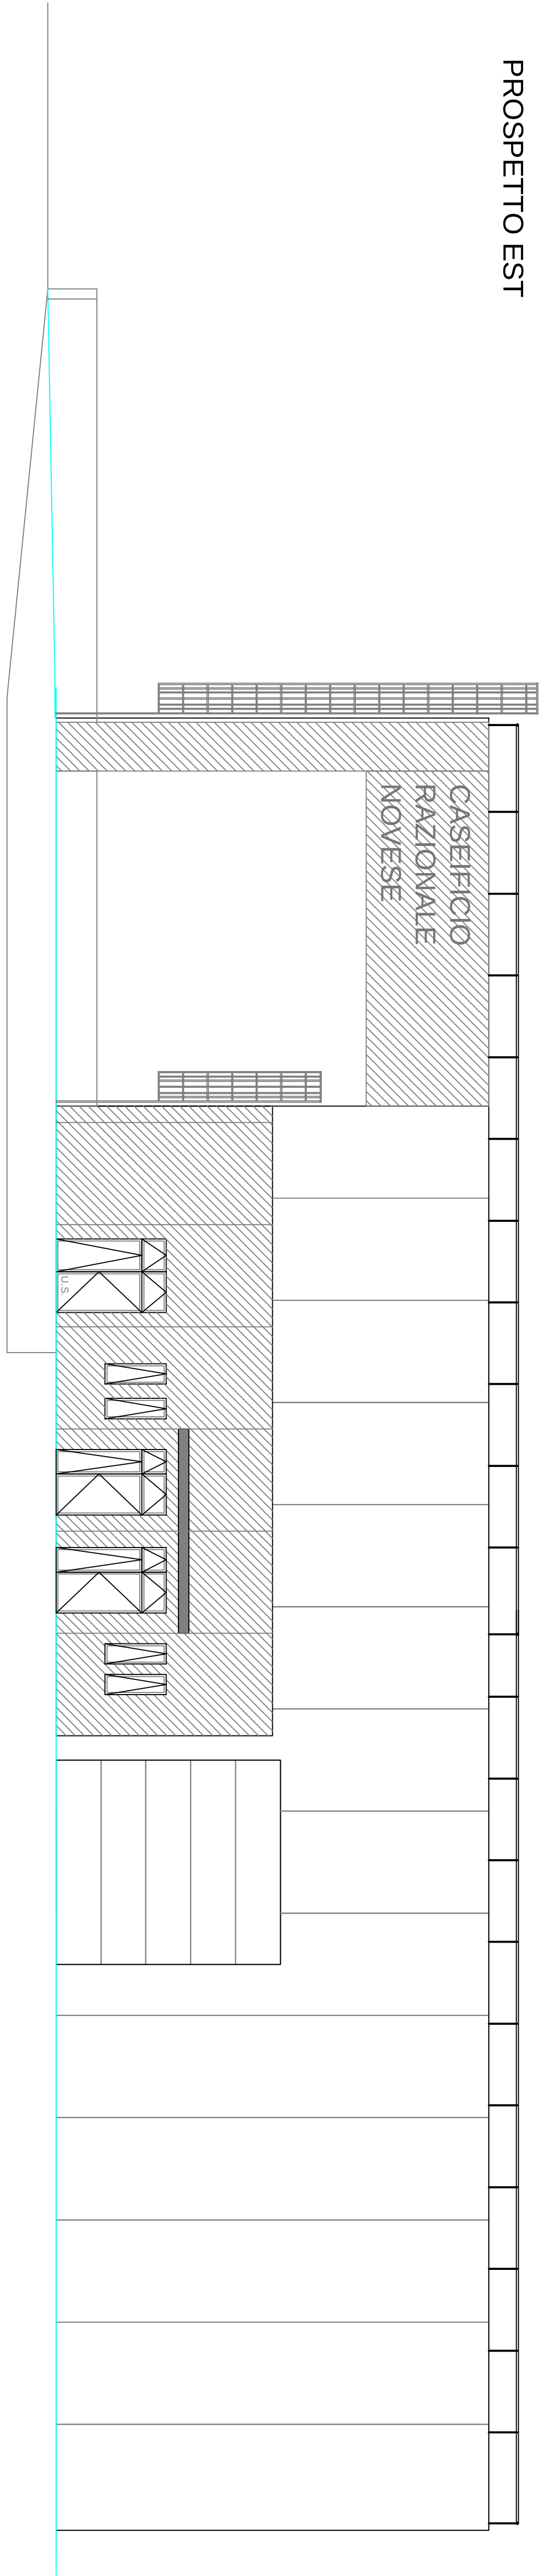

SEZIONE TRASVERSALE A-A

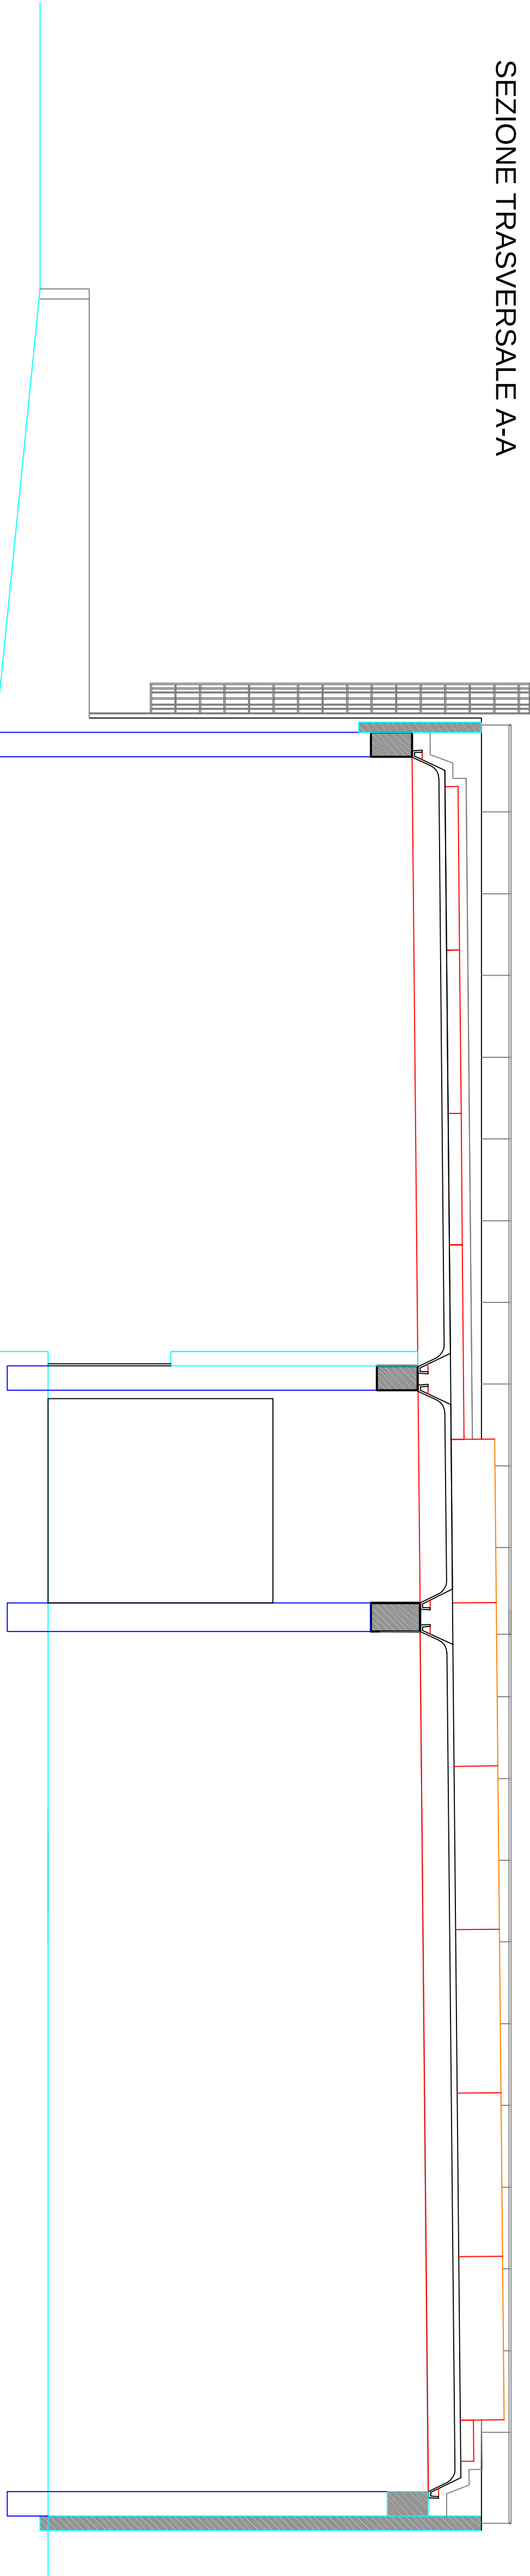

SEZIONE TRASVERSALE B-B

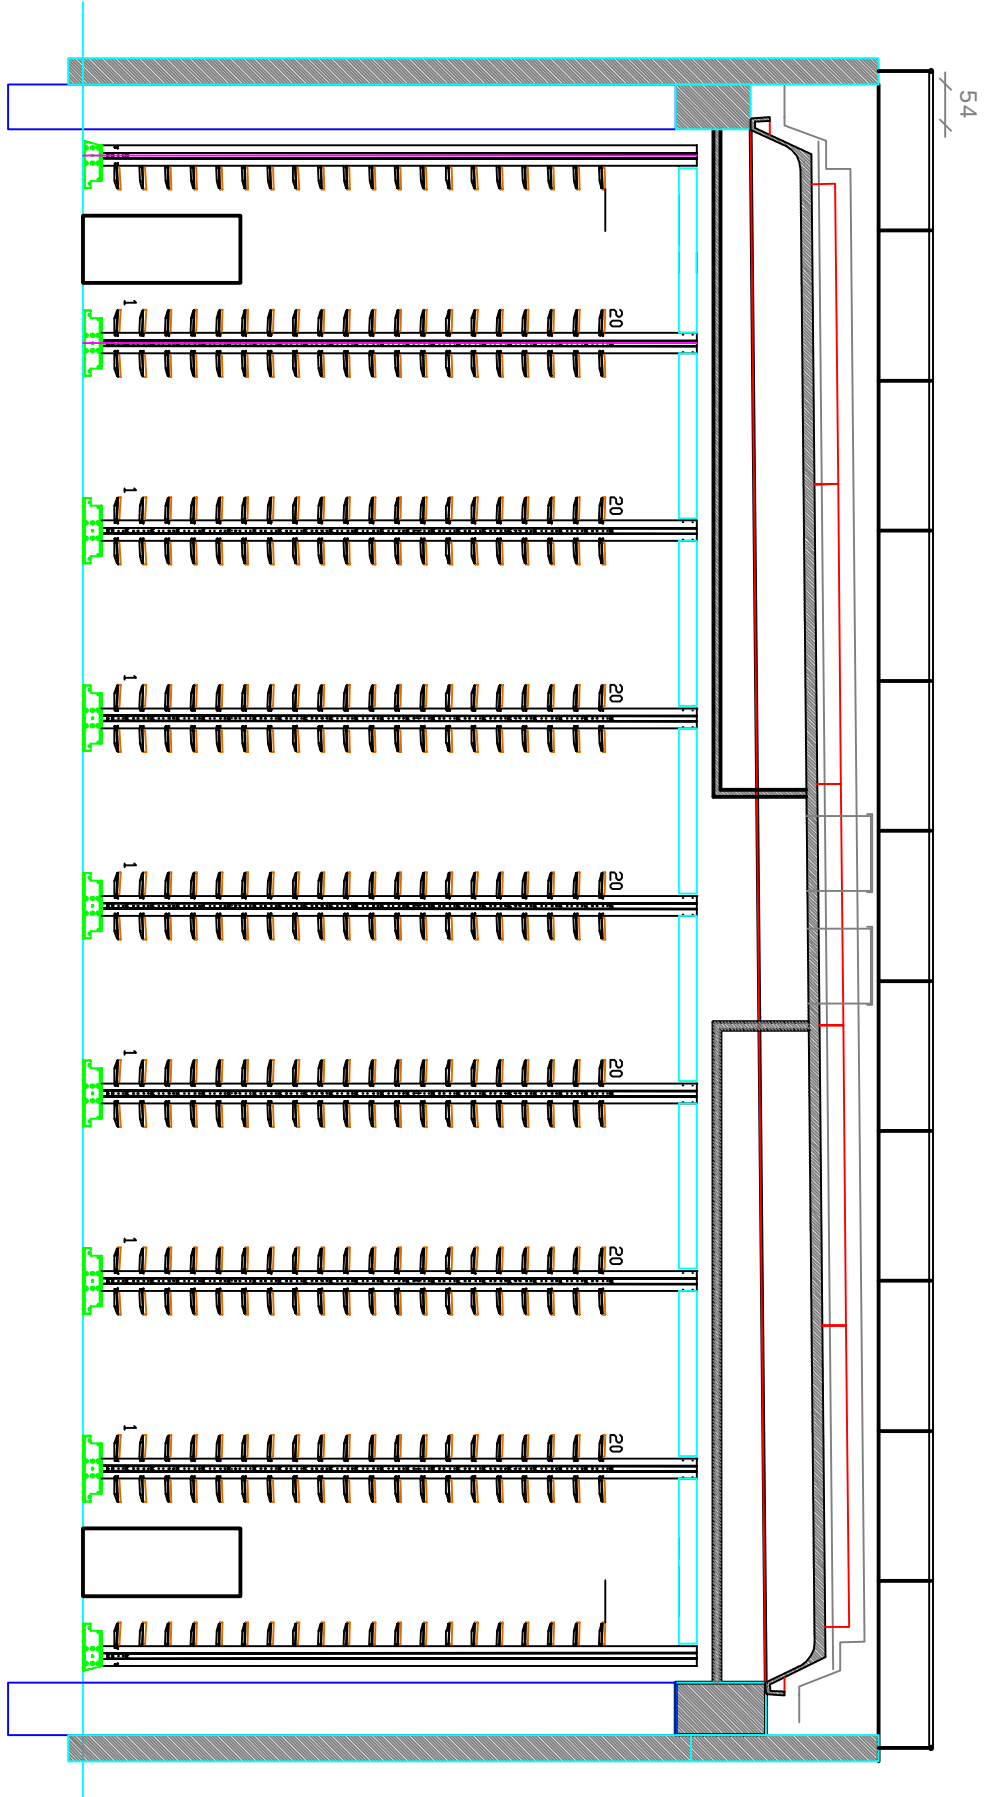

PROGETTO DISPOSIZIONE ANTINCENDIO			
CLIENTE: CASEIFICIO RAZIONALE NOVESE			
OGGETTO: PROGETTO PER LA REALIZZAZIONE DI NUOVO MAGAZZINO FORMAGGI E AMPLIAMENTO IMPIANTO SIERO VIA PROVINCIALE MANTOVA N. 73 A NOVI DI MODENA (MO)			
SPECIFICHE: PLANIMETRIA GENERALE (FUORI SCALA) SEZIONI E PROSPETTI (SCALA 1:100)			
DISEGNO PLANIMETRICO			
ELETOTECNICA / TERMOTECNICA PREVENZIONE INCENDI			
STUDIO DI INGEGNERIA PROGETTISTA PER ING. SIMONE LORITO			
Rev. 0 Data 23/06/2025 Dk. LS Cn. LS App. LS			
Tnw. PLOTI Scala 1:100 Pict. 1:10 File G0018-03-PL1.DWG			
BSMEP VIA PARMA, 5 - 46100 MANTOVA (MN) Ufficio: 0376 140296 - Federico Banti: 340 823139 - Lorenzo Simoni: 349 0730086 www.bsmept.it - federico.banti@bsmept.it - loreno.simoni@bsmept.it - banti@bsmept.it			

E' VIETATA LA RIPRODUZIONE DEI CONTENUTI, ANCHE PARZIALE.