



ABACO PAVIMENTI E RIVESTIMENTI

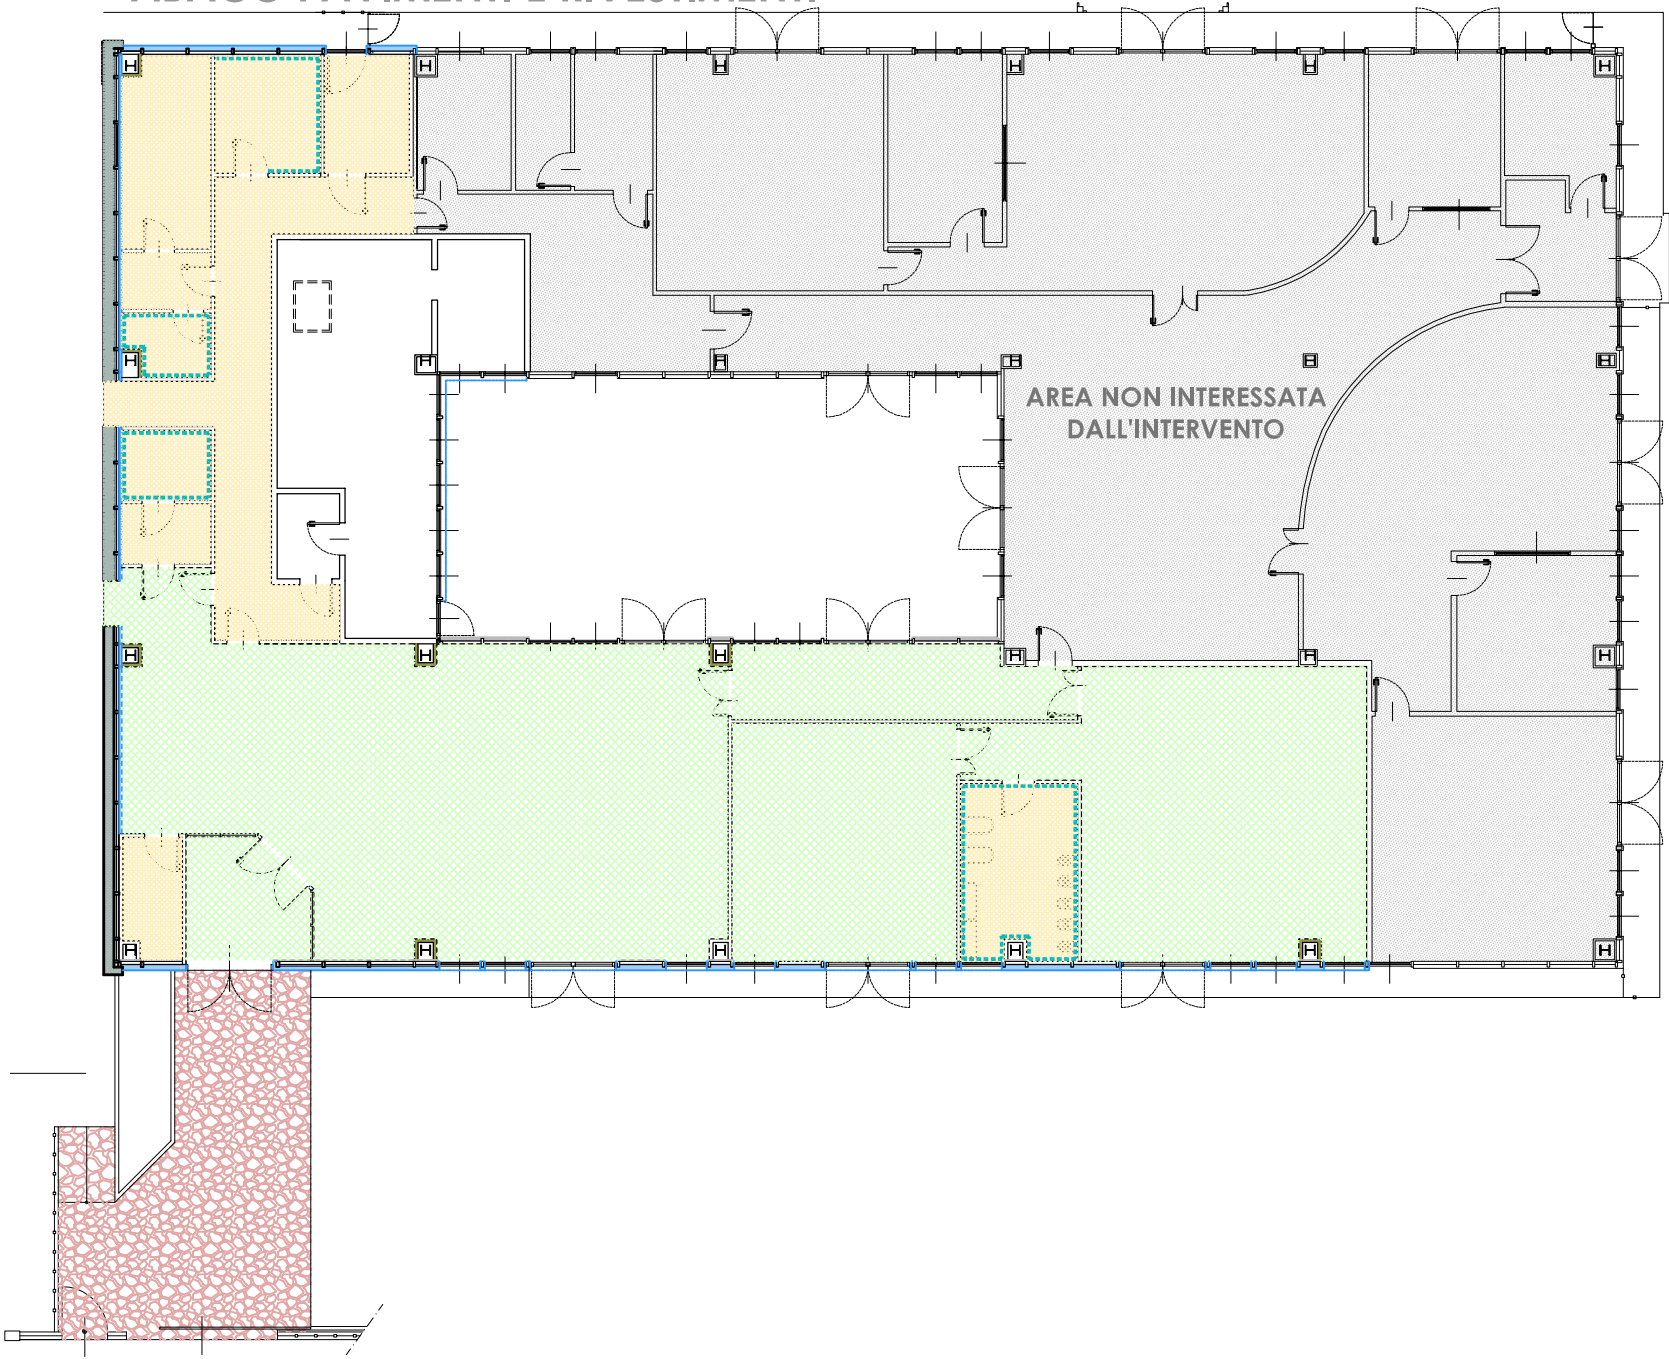


- A15.016.015.b gres porcellanato colorato in massa in piastrelle rettificate 30x30 coefficiente antiscivolo R9
- A15.028.011 pavimento vinilico a doghe eterogeneo multistrato
- C03.004.060 pavimentazione esterna in porfido con superficie naturale
- A16.013.10.b rivestimento in gres porcellanato colorato 30x30 (h2.20m)

ABACO CONTROSOFFITTI

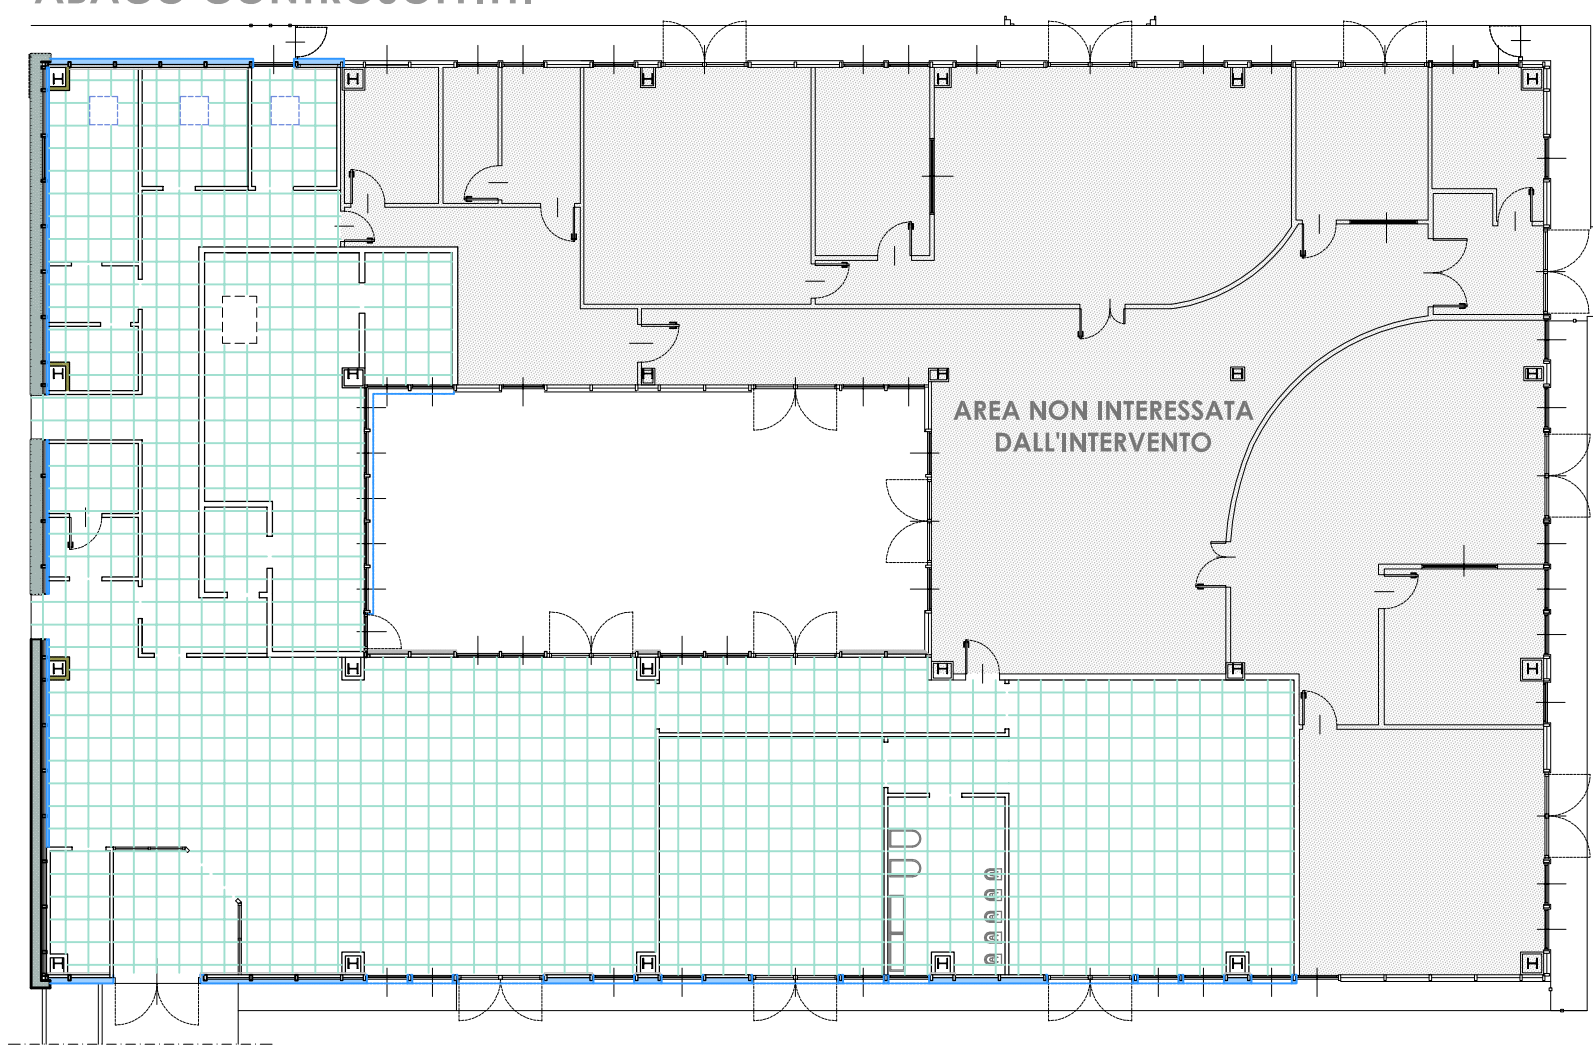

- A09.013.010 controsoffitto in pannelli di fibre minerali 60x60 classe A2-s1d0

ABACO PARETI INTERNE




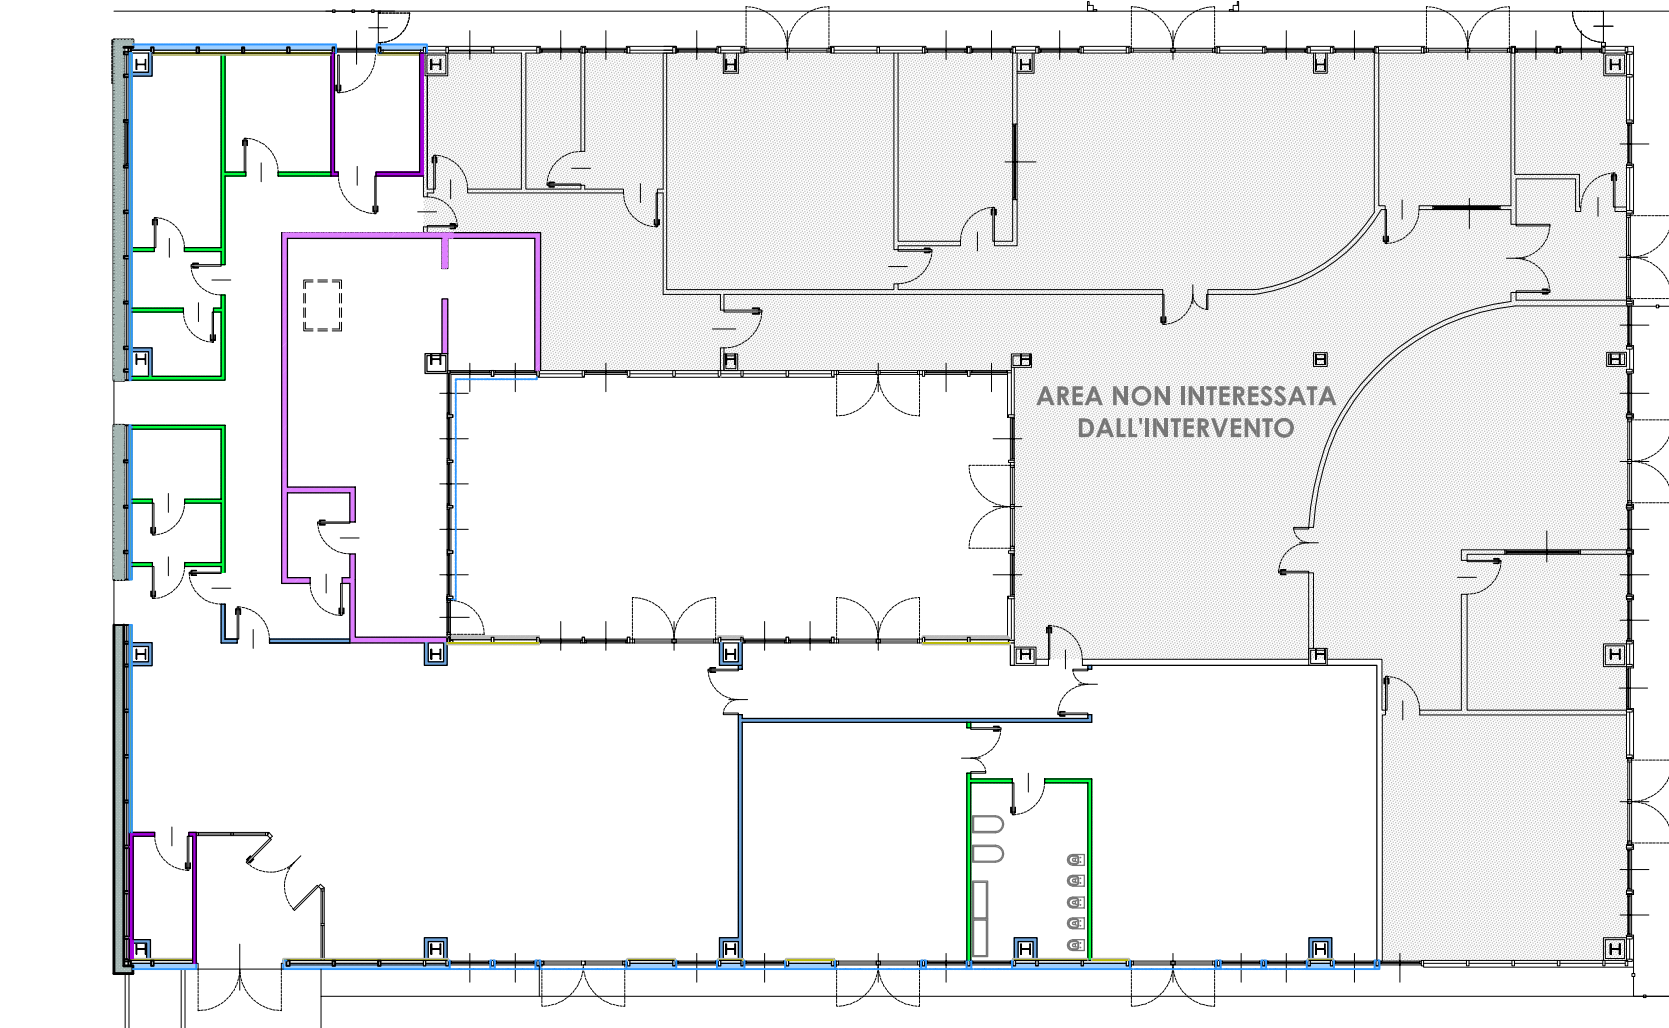


CONTROPARETE INTERNA CARTONGESSO
A10.019.030.a-b

PARETE DIVISORIA ANTINCENDIO REI60 EUROCLASSE A1
A09.031.135

PARETE DIVISORIA IN CARTONGESSO
A09.028.005.b

PARETE DIVISORIA INTERNA PER AMBIENTI UMIDI
A09.028.005.d

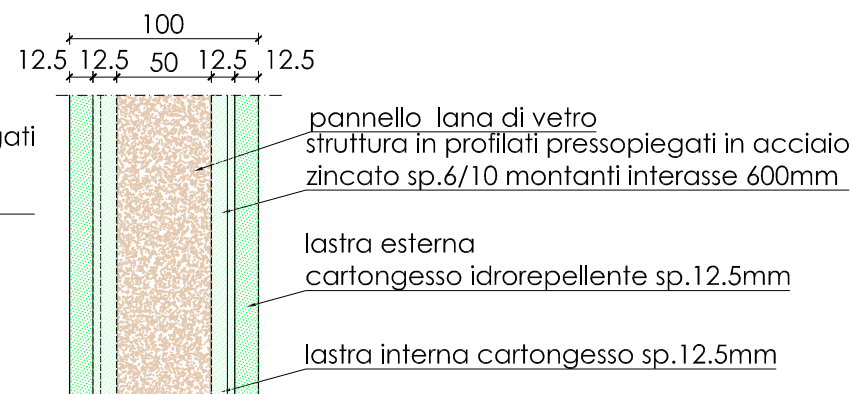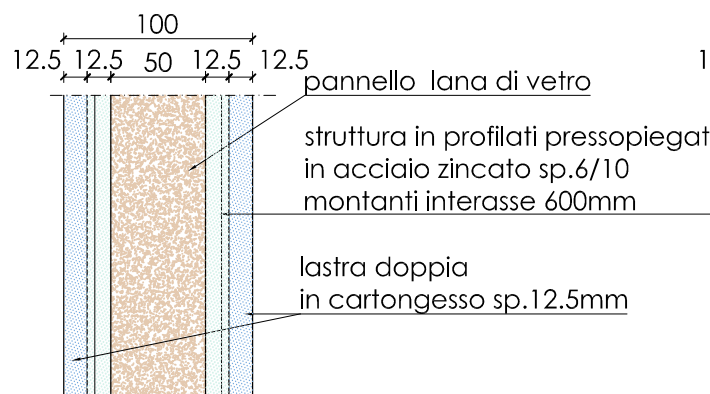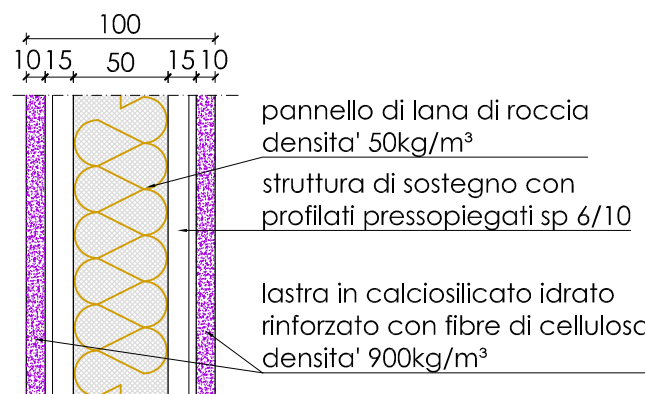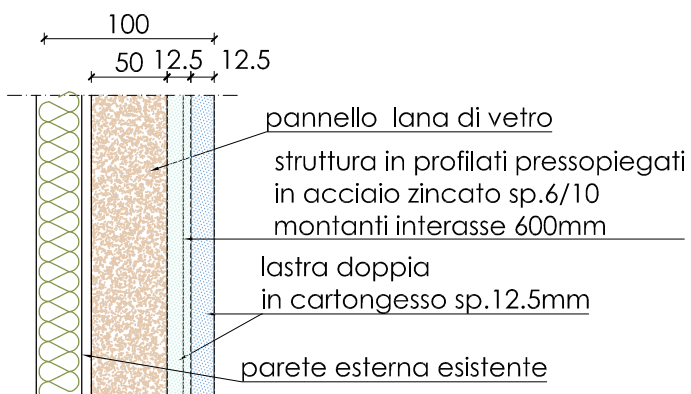



Finanziato dall'Unione europea
NextGenerationEU



COMUNE DI NOVI DI MODENA



Ministero dell'Istruzione

RIQUALIFICAZIONE DEL NIDO AQUILONE DI NOVI DI MODENA
CUP H53C22000010006
PNRR Missione 4 Componente 1 Investimento 1.1 – "Piano per asili nido e scuole dell'infanzia e servizi di educazione e cura per la prima infanzia" – finanziato dall'Unione Europea – NEXT GENERATION EU

PERIZIA DI VARIANTE

PROGETTO ARCHITETTONICO
OPERE EDILI - VARIANTE
ABACO FINITURE

Codice Commessa:	Lotto:	Tavola:	Revisione:
V a 6	A	TA10	B
Data 1° emissione:	 Viale Vittorio Veneto,16 – 41016 Novi di Modena MO tel. 059/6789111		
Scala:			
Eseguito:			
Controllato:			
Approvato:	 PLANEX S.r.l. – Società di Engineering – Via del Perlar, 37/b – 37135 Verona – IT Tel. +39 045 83 03 193 – planex@planex.it – www.planex.it		
Rev.:	Data:	Descrizione:	
A	31.03.2023	Emissione progetto	
B	30.04.2025	Emissione perizia di variante	
C			
D			

Il presente disegno è proprietà di PLANEX S.r.l. che tutelerà i suoi diritti a termine di legge / This document is the sole property of PLANEX S.r.l. who will safeguard its right according to the provision of the law.