
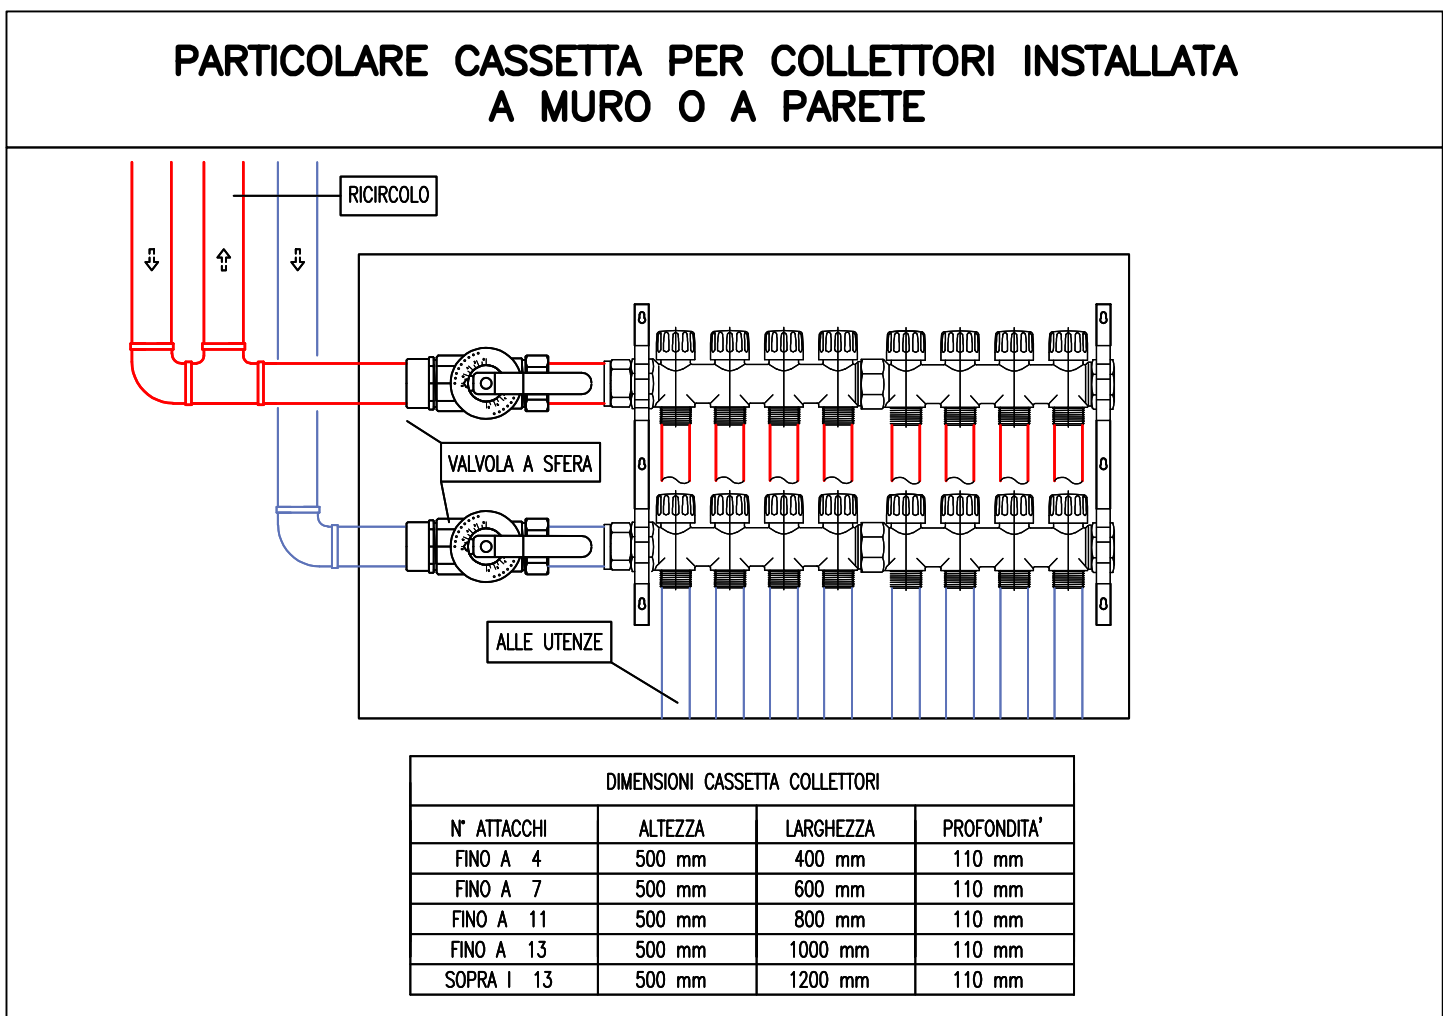
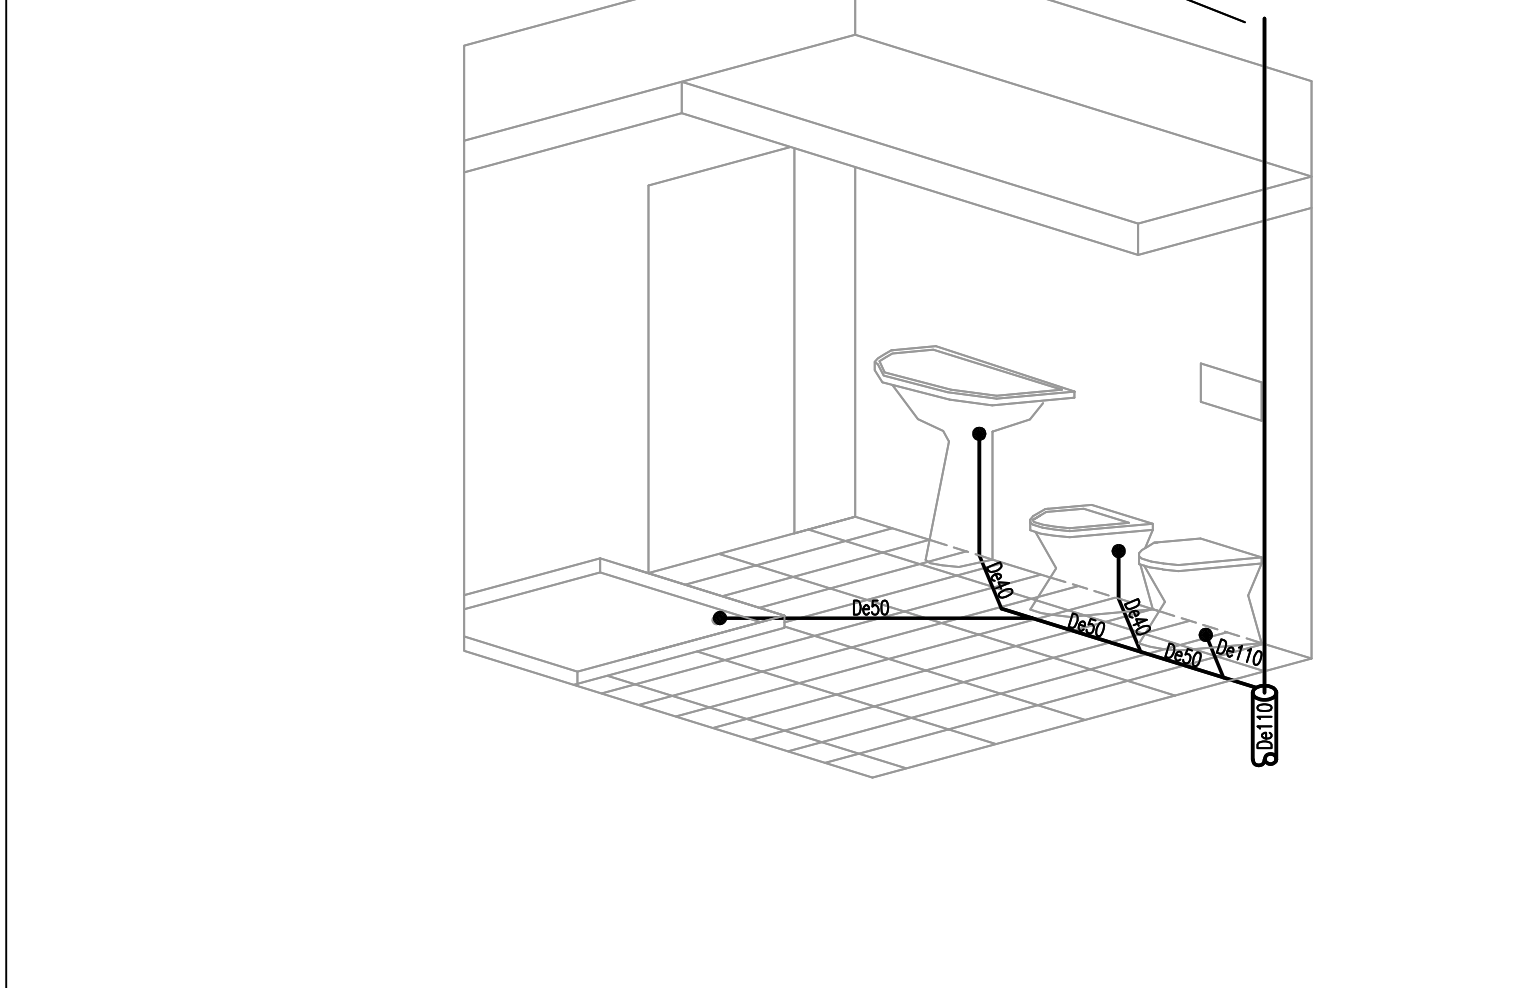
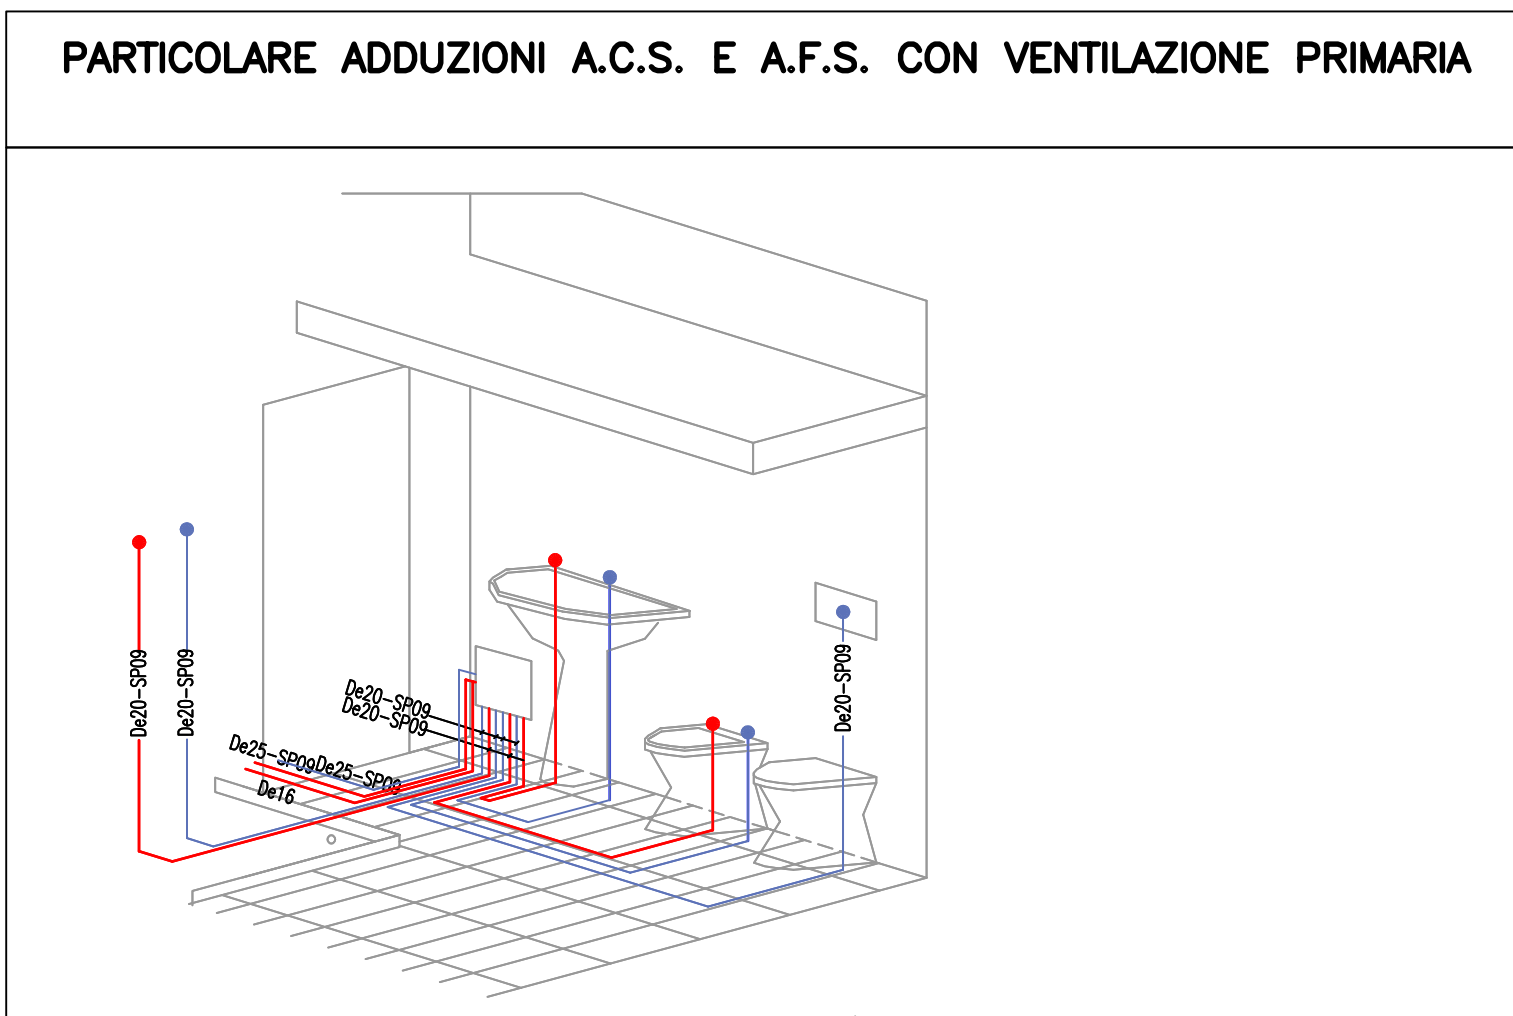


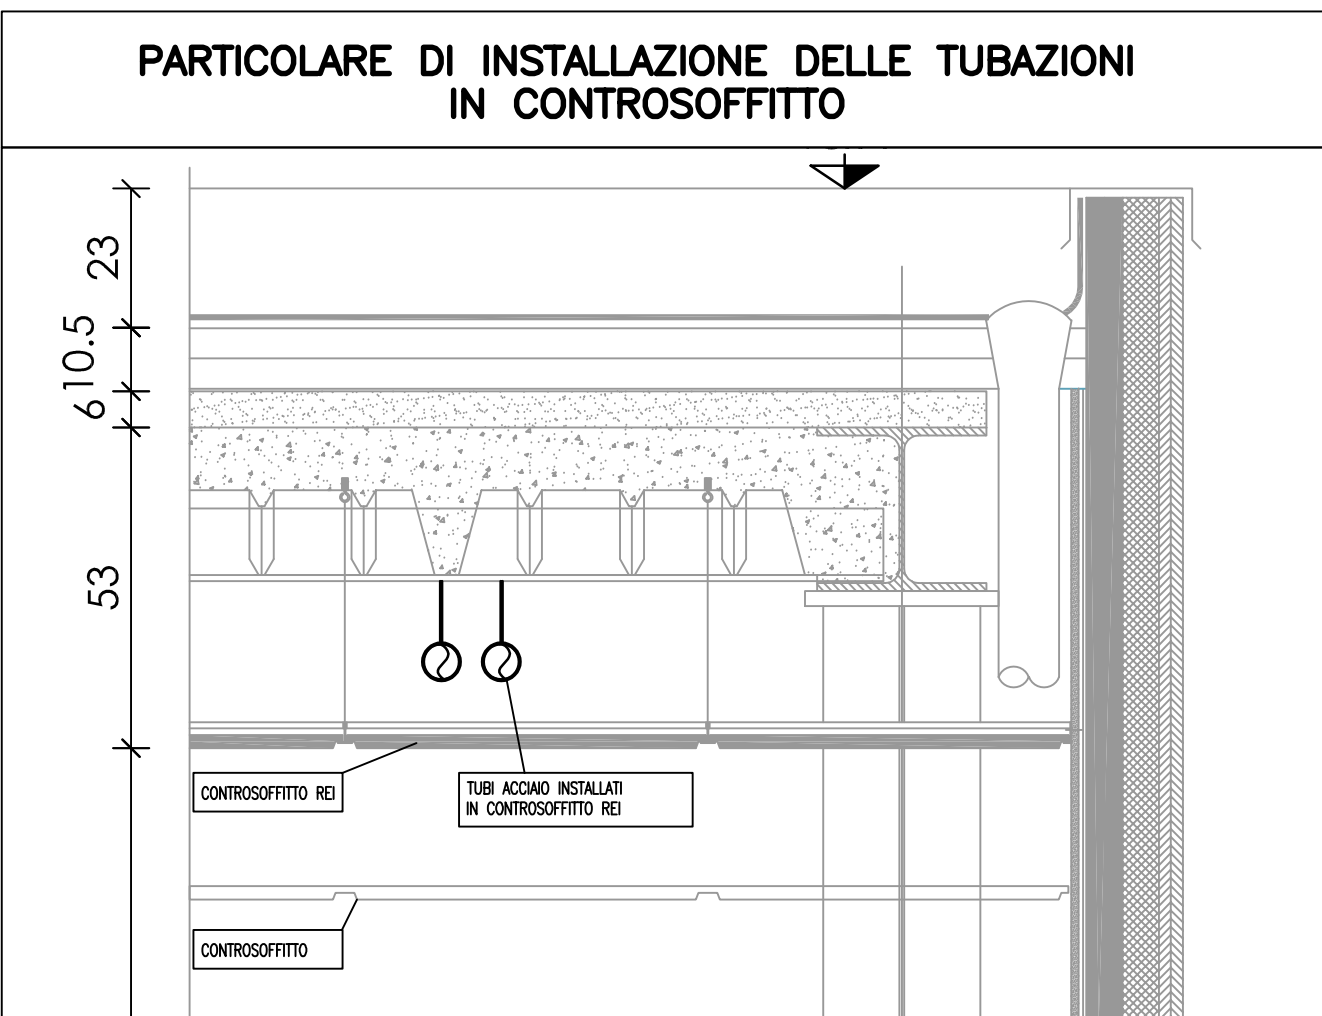

COD.	TIPOLOGIA UTENZA	ACQUA FREDDA SANITARIA	ACQUA CALDA SANITARIA	SCARICHI
–	LAVABO	De20–SP09	De20–SP09	De40
–	VASO A CASSETTA	De20–SP09	–	De110
–	BIDET	De20–SP09	De20–SP09	De40
–	LAVATRICE	De20–SP09	–	De50
–	LAVASTOVIGLIE	De20–SP09	–	De50
–	POZZETTO A PAVIMENTO	–	–	De50
–	LAVELLO DA CUCINA	De25–SP09	De25–SP09	De50
–	LAVASERVIZIO	De20–SP09	–	De40
–	CUOCOPIASTA	De20–SP09	–	De50
De = DIAMETRO ESTERNO; SP = SPESSORE CORBENTAZIONE				


NOTE

Disegno valido solo per gli impianti. Le posizioni delle apparecchiature e degli impianti devono essere concordate con la D.L. in sede di esecuzione dei lavori.

Per le rimozioni impianti, fare riferimento agli altri elaborati di progetto.

Si deve prevedere per estrazione bagni e per esalazione scarichi griglia di protezione antivoltile e parapigioggia.

Tutti gli attraversamenti rei delle strutture vanno protetti utilizzando le adeguate protezioni richieste da normativa (serrande o collari).

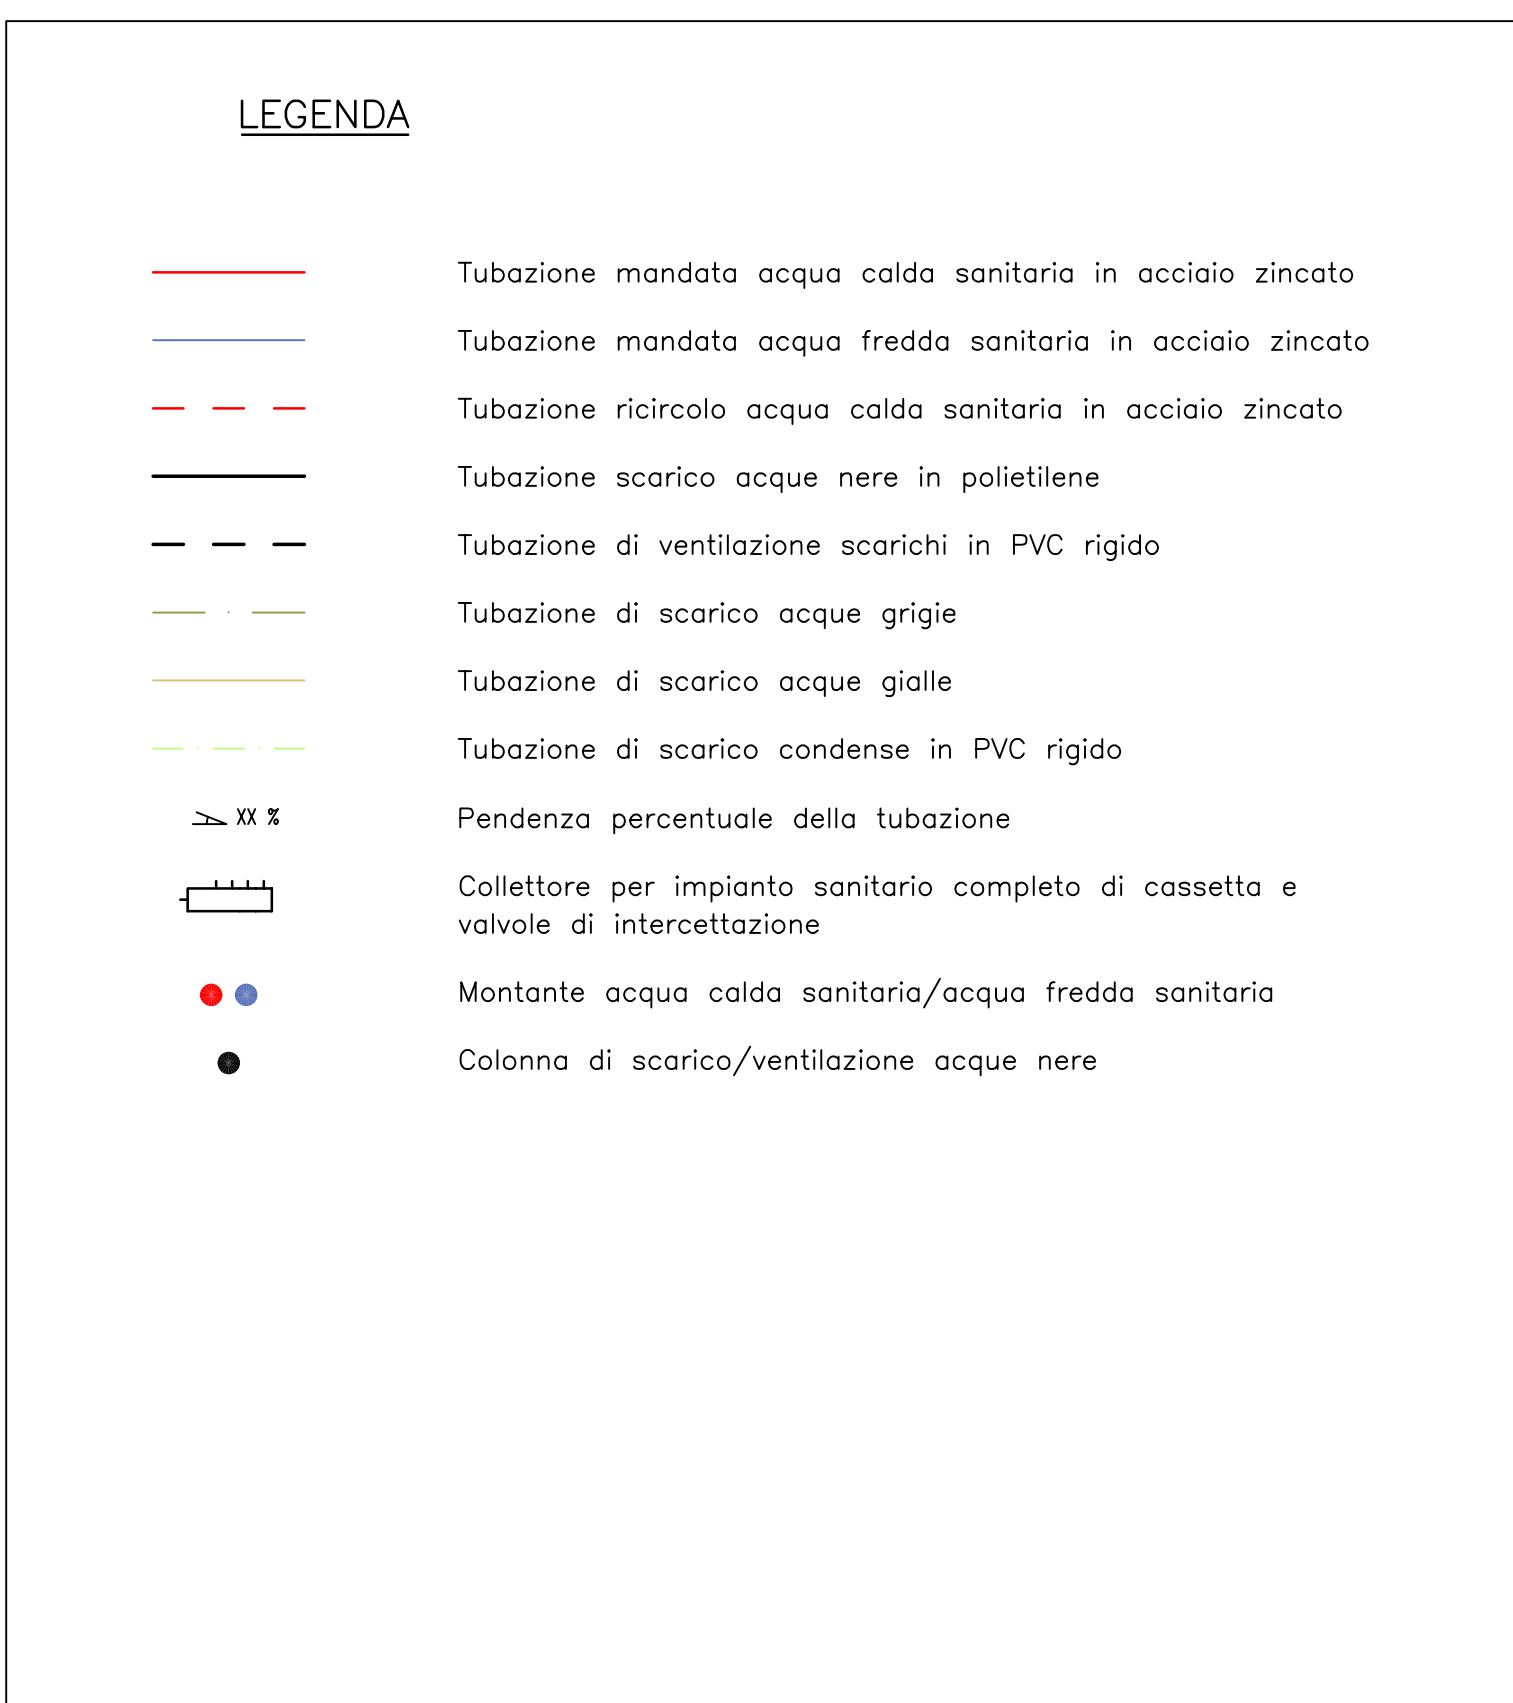

Finanziato
dall'Unione europea
NextGenerationEU

COMUNE DI
NOVI DI MODENA

Ministero dell'Istruzione

RIQUALIFICAZIONE DEL NIDO AQUILONE DI NOVI DI MODENA CUP H53C22000010006

PNRR Missione 4 Componente 1 Investimento 1.1 – "Piano per asili nido e scuole dell'infanzia e servizi di educazione e cura per la prima infanzia" – finanziato dall'Unione Europea – NEXT GENERATION EU

PERIZIA DI VARIANTE

PROGETTO ESECUTIVO - IMPIANTI TERMOFLUIDICI

IMPIANTO IDRICO-SANITARIO PIANTA PIANO TERRA ADDUZIONI E SCARICHI

Codice Commessa:	Lotto:	Tavola:	Revisione:
V a 6	A	TM02	B
Data 1° emissione:	Committente:		
31.03.2023	 Comune di Novi Viale Vittorio Veneto,16 – 41016 Novi di Modena MO tel. 059/6789111		
Scala:			
1:100			
Eseguito:			
E.DUCHINI			
Controllato:	Progetto impianti:		
A.COLOGNESE			
Approvato:	 		
A.OLIVIERI	PLANEX S.r.l. – Società di Engineering – Via del Perlar, 37/b – 37135 Verona – IT Tel. +39 045 83 03 193 – planex@planex.it – www.planex.it		
Rev.:	Data:	Descrizione:	
A	31/03/2023	Emissione progetto esecutivo	
B	30/04/2025	Emissione Perizia di variante	
C			
D			

Il presente disegno è proprietà di PLANEX S.r.l. che tutelerà i suoi diritti a termine di legge / This document is the sole property of PLANEX S.r.l. who will safeguard its right according to the provision of the law.