PLANIMETRIA GENERALE CON INDIVIDUAZIONE DEL PROCESSO DI SMALTIMENTO DEI REFLUI

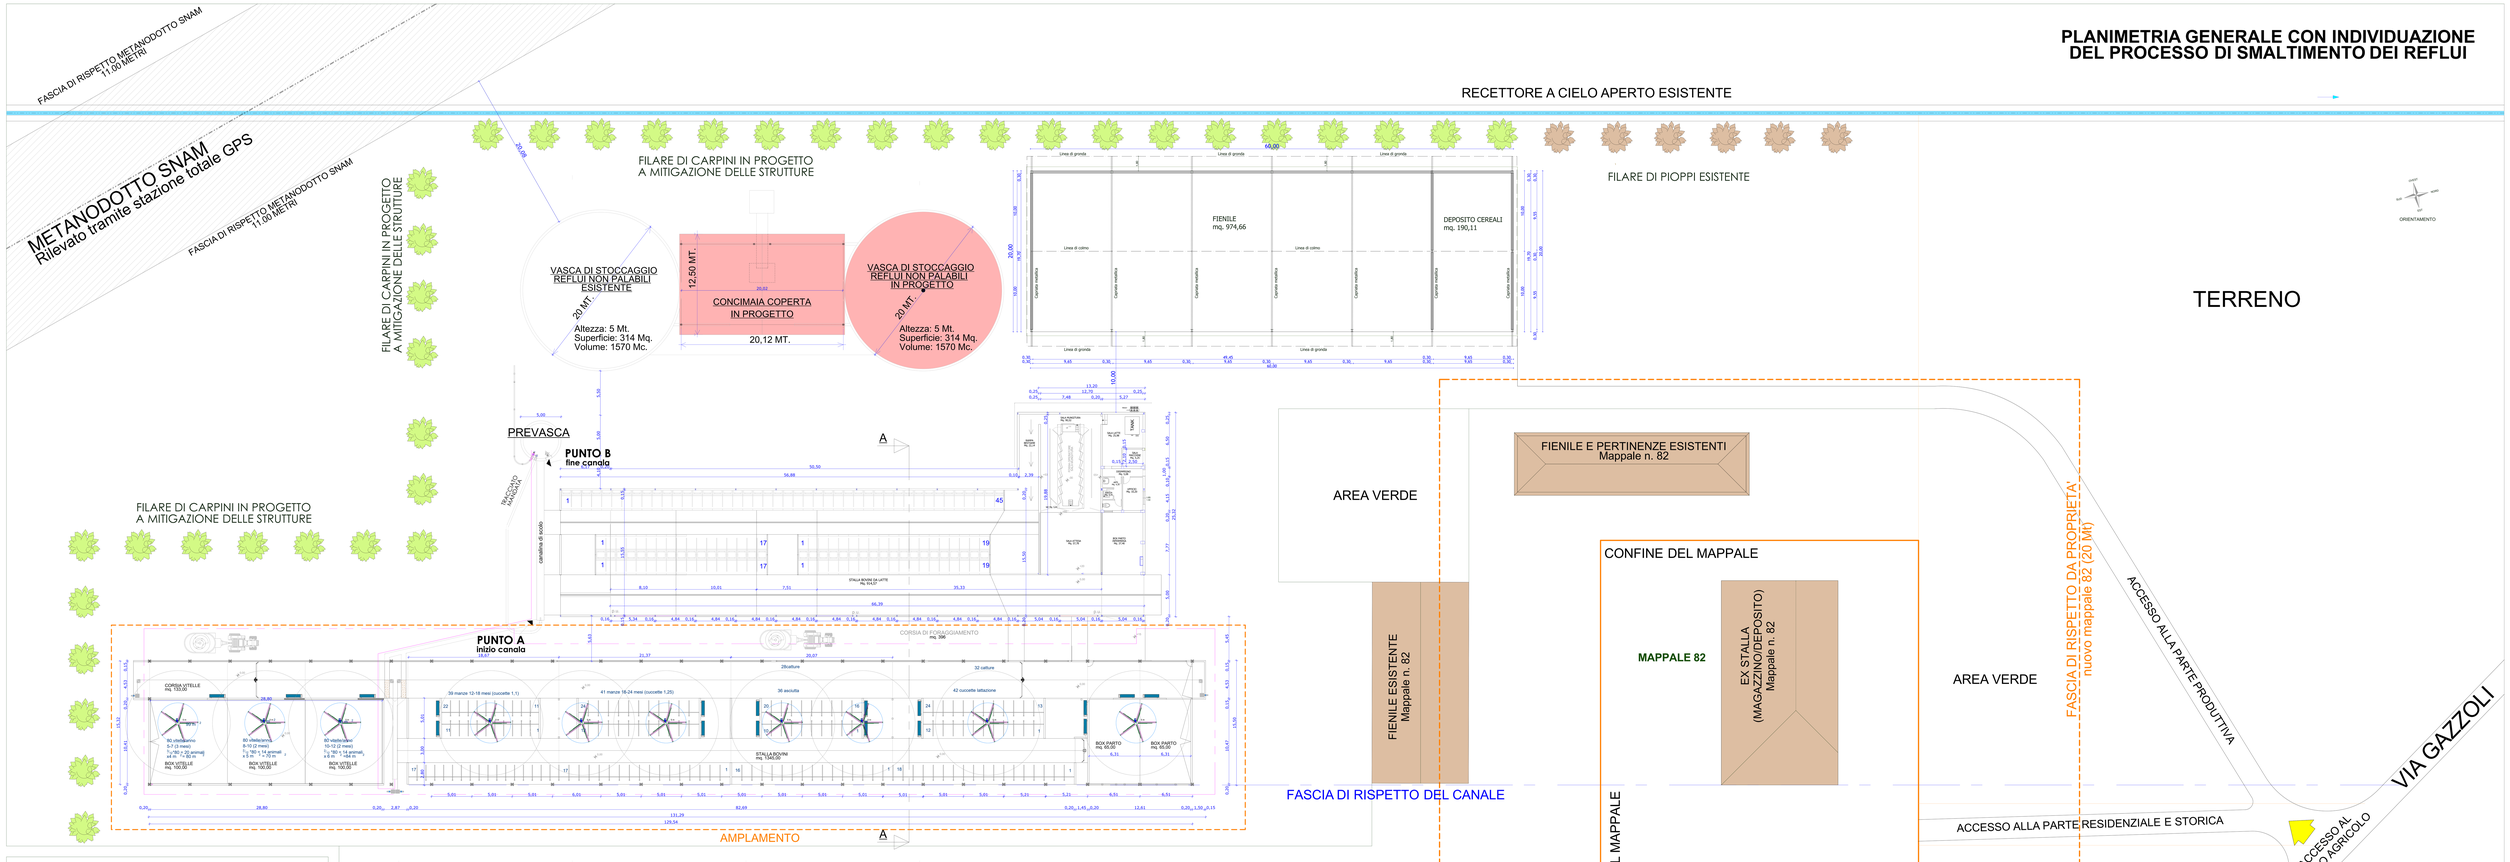

COMUNE DI NOVI DI MODENA
PROVINCIA DI MODENA

PERMESSO di COSTRUIRE
PIANO DI SVILUPPO AZIENDALE AGRICOLO PER L'AMPLIAMENTO DI STALLA BOVINI DA LATTE E MANUFATTI CONNESSI QUALI CONCIMAIA E VASCA REFLUI, COSTRUZIONE DI FIENILE ED OPERE CONNESSE.

COMMITTENTE:	SOCIETA' AGRICOLA CA' DE VINCENZI DI ROMANI SISTO E C. Società Semplice Via San Vito 2121 41057 SPILAMBERTO (MO) C.F. e P.IVA: 02823470360

STATO DI PROGETTO
PLANIMETRIA GENERALE
PLANIMETRIE - SEZIONI

IL TECNICO Geom. Marco Giordano	LA PROPRIETA'
Via SVIZZERA n° 4/A - 41012 CARPI (MO) Tel. 0059/690034 - Tel. Cell. 339/6352865 C.F. GRDMRC76D26B819U - Partita IVA 02635520360 Iscr. Albo Prov. MO n° 2359 mail: giordanomarcogeom@gmail.com	DATA: OTTOBRE 2025 SCALA: 1:100 2