COMUNE DI NOVI DI MODENA
PROVINCIA DI MODENA

PERMESSO di COSTRUIRE
PIANO DI SVILUPPO AZIENDALE AGRICOLO PER L'AMPLIAMENTO DI STALLA BOVINE DA LATTE E INNAFFATTO CONNESSI QUALI CONCIMAIA E VASCA REFLUI, COSTRUZIONE DI FENILE ED OPERE CONNESSE

COMMITTENTE: SOCIETA' AGRICOLA DE CAE DI VINCENZO DI NONNO SESTO E C.
Via Cà Rossa 1/A
Via San Vito 1/1
41030 - Mirandola (MO)
C.F. e P.IVA: 02823470360

STATO DI PROGETTO
STALLA BOVINE DA LATTE - CONCIMAIA E VASCHE REFLUE
PIANTE - PROSPETTI - SEZIONI

IL TECNICO: Dott. Pino Pisani
Via Cà Rossa 1/A
41030 - Mirandola (MO)

LA PROPRIETA'

Studio Associato GEA
Via GIOVANNA - Via JUDICI MIRANDOLA
C.F. - P.IVA 02822000361 - REA MO-352337
Iscritto all'Albo degli Ingegneri della Provincia di Modena con il n. 1000
Iscritto all'Albo degli Periti della Provincia di Modena con il n. 1000

DATA: Ottobre 2025

SCALA: 1:100

TAV.: 4

ORIENTAMENTO

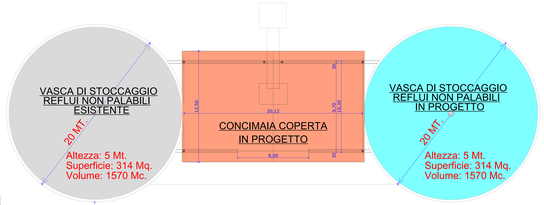

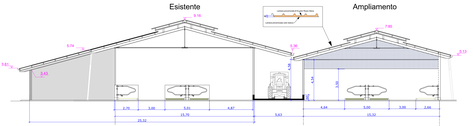

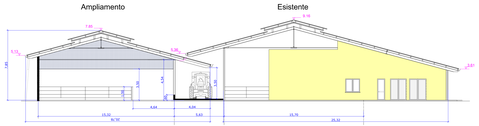

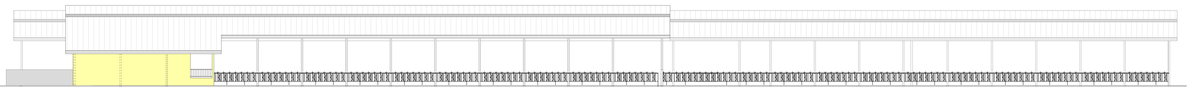
PROSPETTO OVEST

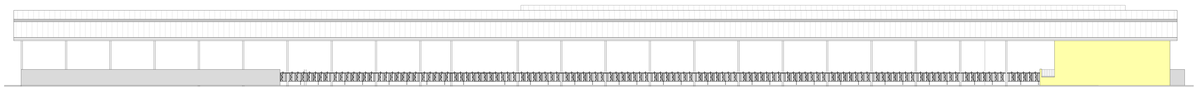
PROSPETTO EST

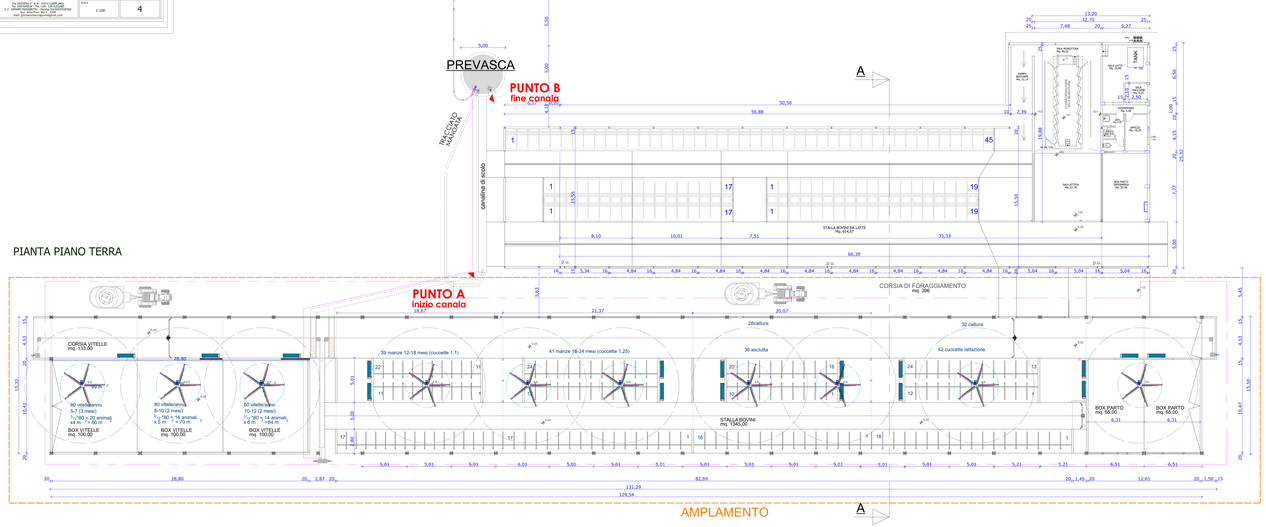

PIANTA PIANO TERRA

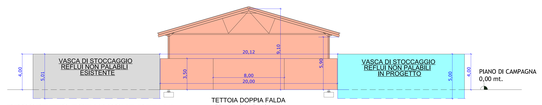

PROSPETTO EST VASCHE REFLUI E CONCIMAIA IN PROGETTO

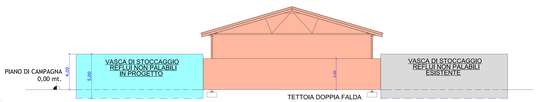

PROSPETTO OVEST VASCHE REFLUI E CONCIMAIA IN PROGETTO
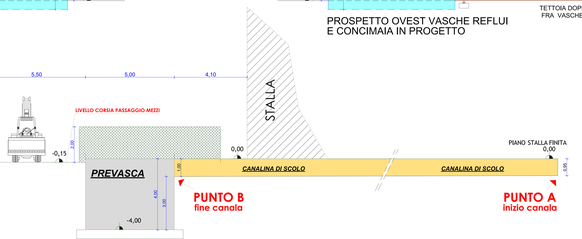
SEZIONE VASCHE REFLUI