COMUNE DI NOVI DI MODENA
PROVINCIA DI MODENA

PERMESSO di COSTRUIRE
PIANO DI SVILUPPO AZIENDALE AGRICOLO PER L'AMPLIAMENTO DI STALLA BOVINE DA LATTE E MANGIATOIE COPERTE/ QUALI CONCIMAIA E VASCA REFLUI, COSTRUZIONE DI FENILE ED OPERE CONNESSE

COMMITTENTE: SOCIETA' AGRICOLA CA' DE VINCENZI DI ROMANI SISTO E C.
Via Sant'Anna 1/A
Via San Rocco 1/A
41016 NOVI DI MODENA (MO)
C.F. e P.IVA: 02824450360

TAVOLA SINOTTICA
STALLA BOVINE DA LATTE - CONCIMAIA E VASCHE REFLUI
PIANTE - PROSPETTI - SEZIONI

IL TECNICO: Dott. Agr. Alessio Ferrari
Ordine dei Dottori Agronomi e Dottori Forestali di Modena n. 1000

IL PROPRIETA'

GEOSTUDIO
Via GIOVANNA - Fr. ARCO CAPP. ARG.
Via DEI MERCATI - Fr. CAP. VERCELESE
C.F. GSTLNS80A01F257Q - P.IVA 03182440365
cell. 351 8004744 - 347 6177 234
e-mail: geostudio.ferrari@live.com

DATA: Ottobre 2025

SCALA: 1:100

TAV. 6

LEGENDA:

DEMOLIZIONE

NUOVA COSTRUZIONE

ORIENTAMENTO

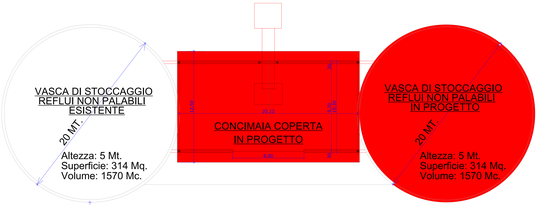

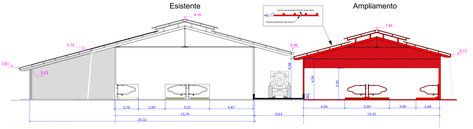

SEZIONE A-A

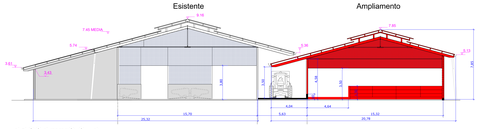

PROSPETTO SUD

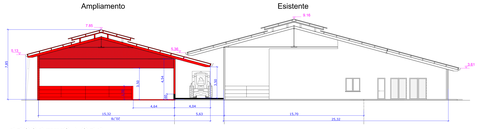

PROSPETTO NORD

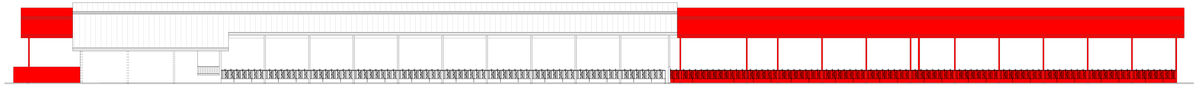
PROSPETTO OVEST

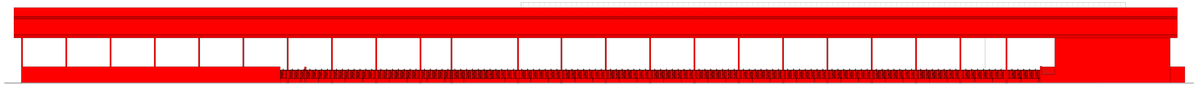
PROSPETTO EST

PROSPETTO EST VASCHE REFLUI E CONCIMAIA IN PROGETTO

PROSPETTO OVEST VASCHE REFLUI E CONCIMAIA IN PROGETTO

PREVASCA

PUNTO B
fine canala

PUNTO A
inizio canala

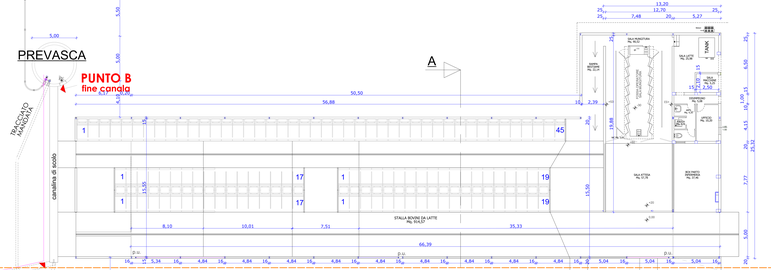

PIANTA PIANO TERRA

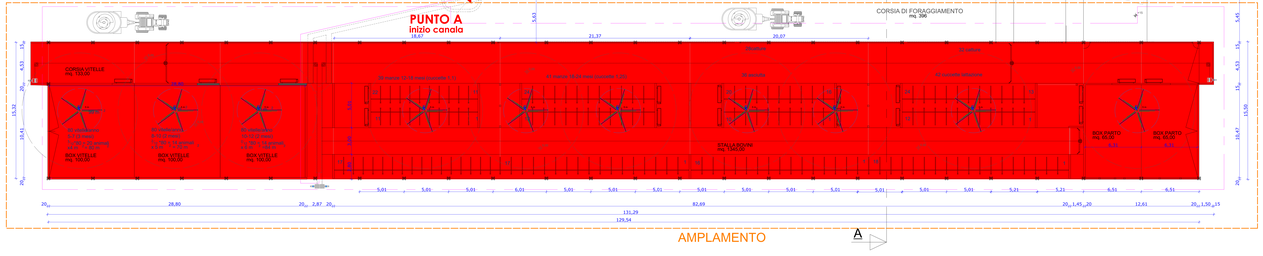

AMPLAMENTO