


LEGENDA

AREA ESTERNA	ESSENZE ARBOREE
GHIAIA	1 PINO
BATTUTO DI CEMENTO	2 MAGNOLIA
AREA A VERDE ATTREZZATO	3 PIOPPO OPRESSINO
TERRENO COLTIVATO	4 OLMO CAMPESTRE
	5 ACERO CAMPESTRE
	6 FARNIA


---	LIMITE STRADALE
- - -	LIMITE CANALE

A	ABITAZIONE
B	GARAGE E RICOVERO MACCHINE AGRICOLE
C	RUSTICI
D	TETTOIA
E	RICOVERO MACCHINE E ATTREZZI AGRICOLI
F1	RICOVERO MACCHINE E ATTREZZI AGRICOLI
G	SERBATOIO CARBURANTE AGRICOLO

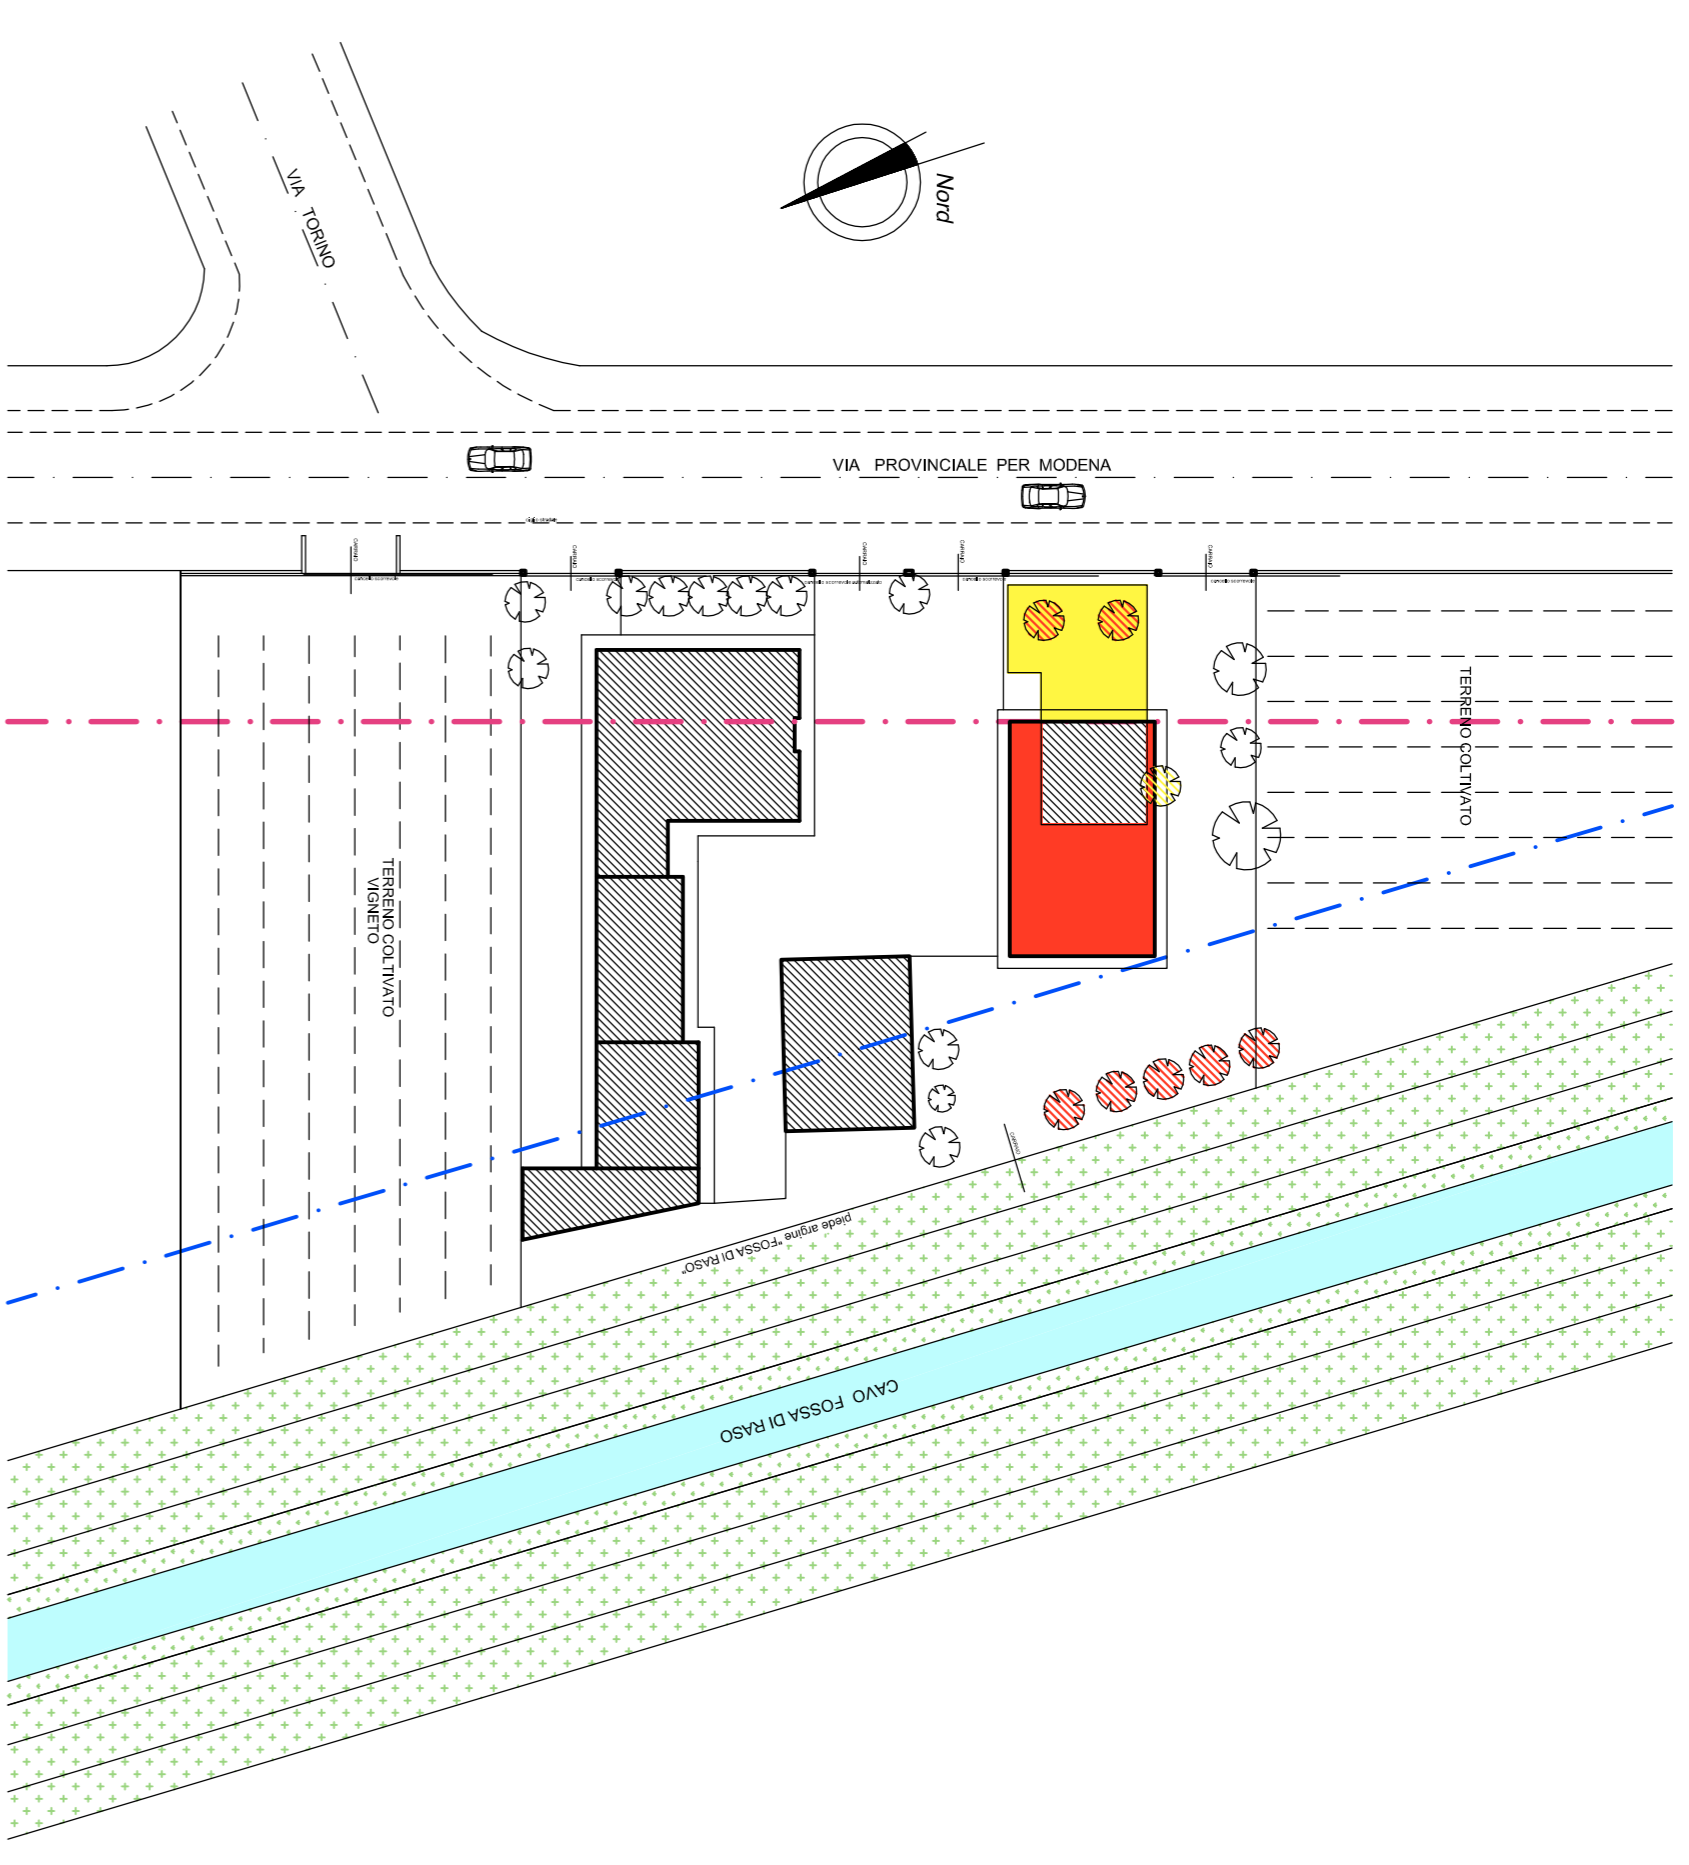


NUOVO EDIFICIO - F1 -


scala 1 : 100

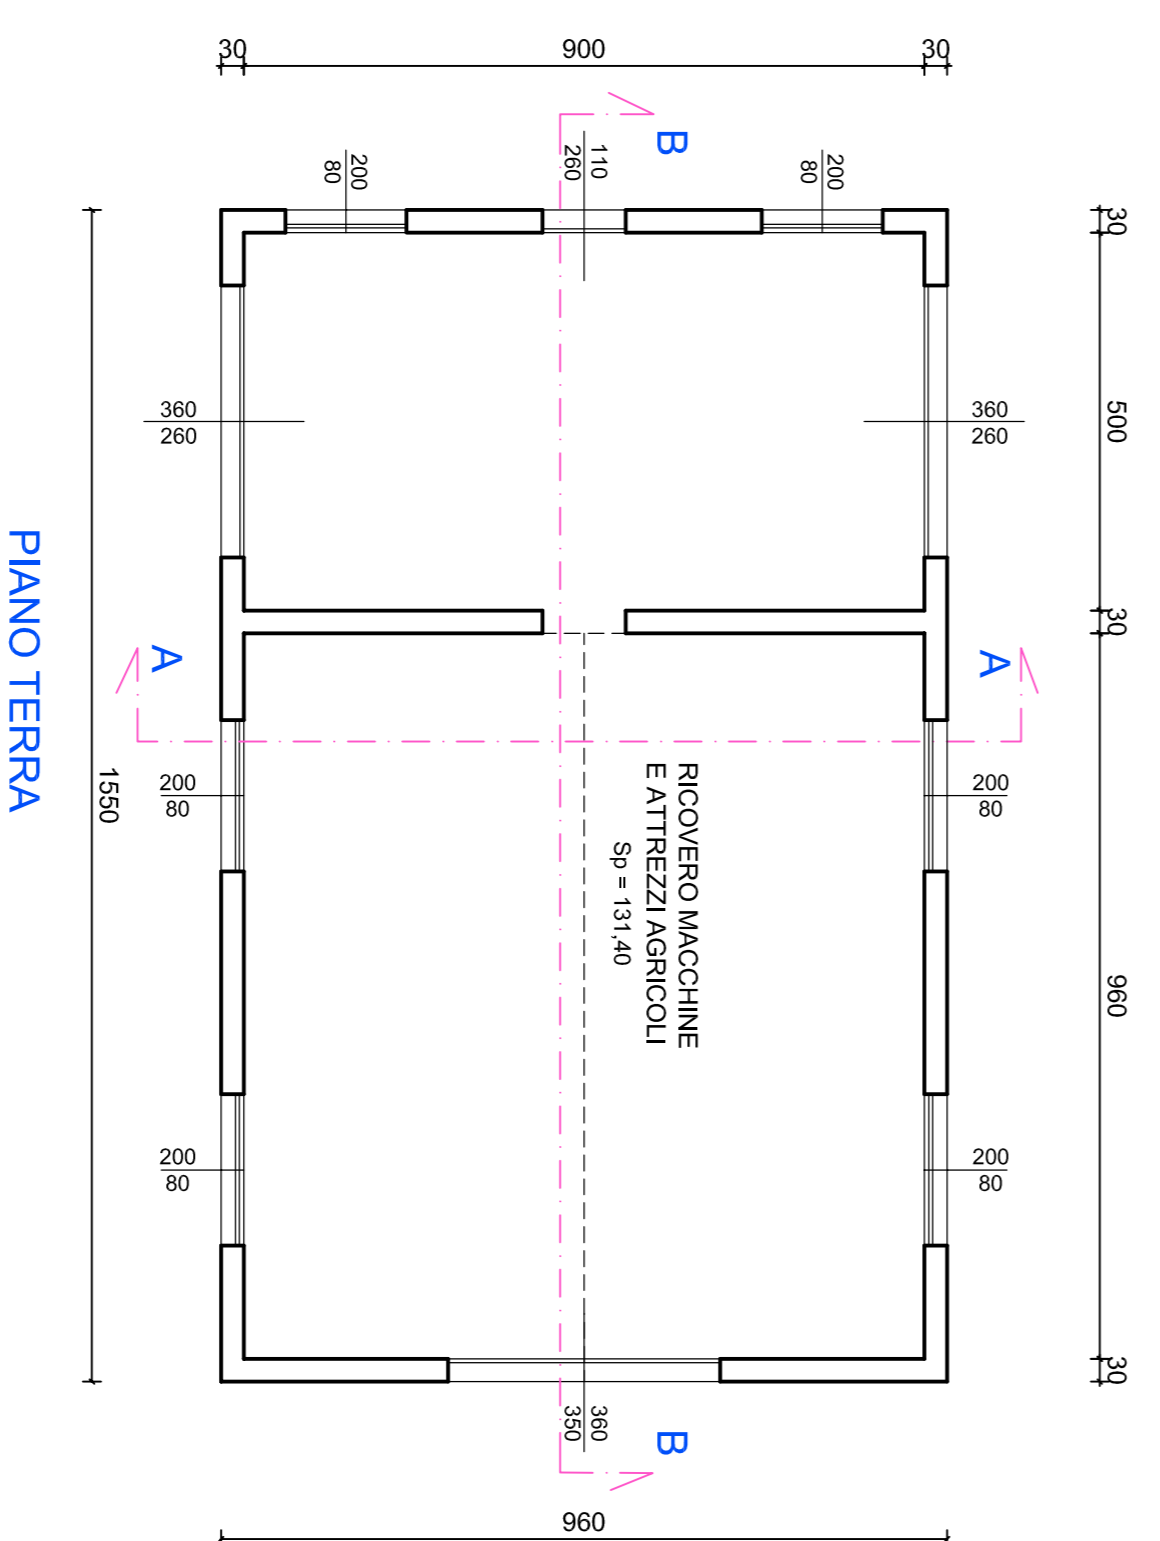


PIANO TERRA

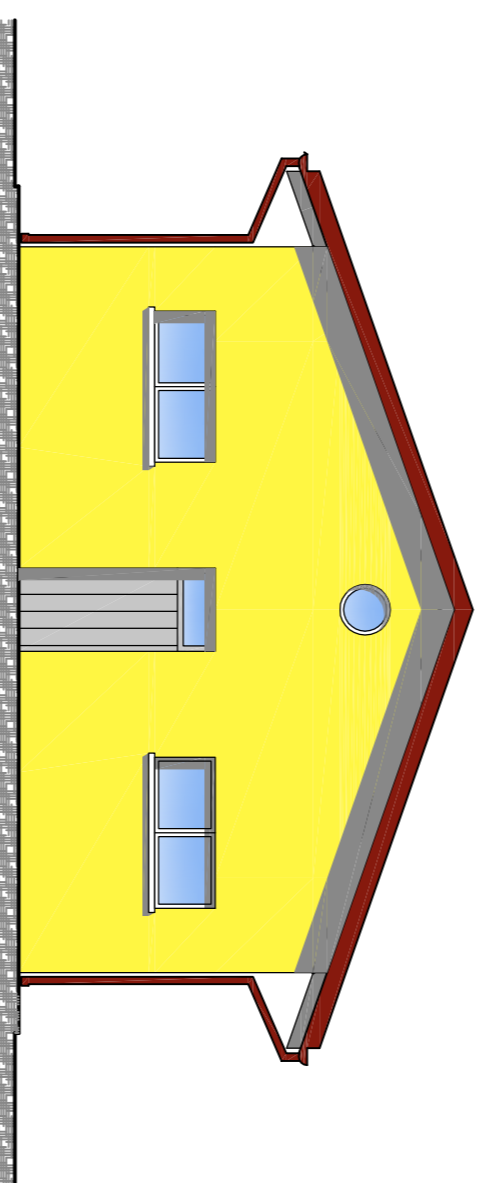


PROSPETTO EST

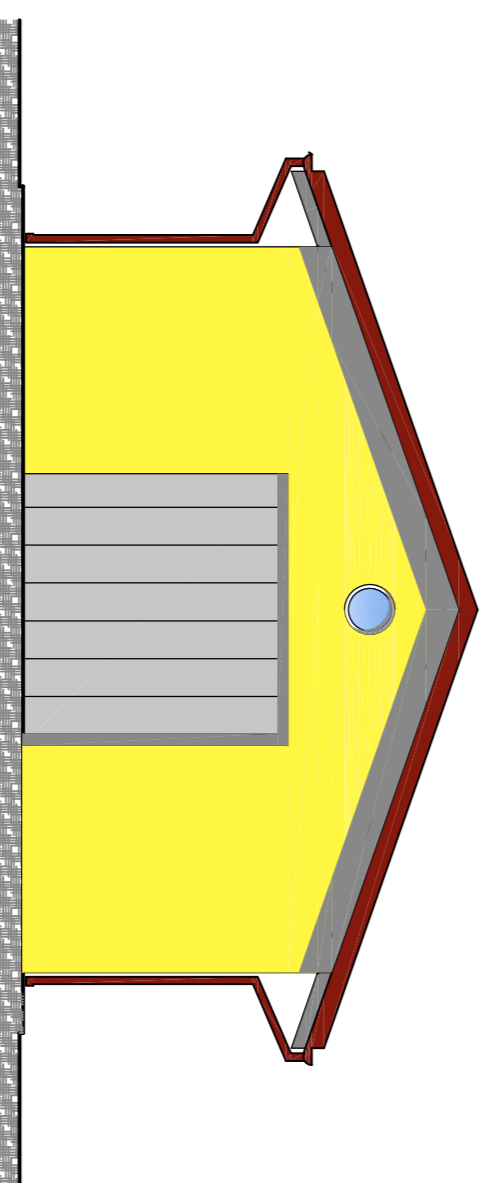


PROSPETTO OVEST

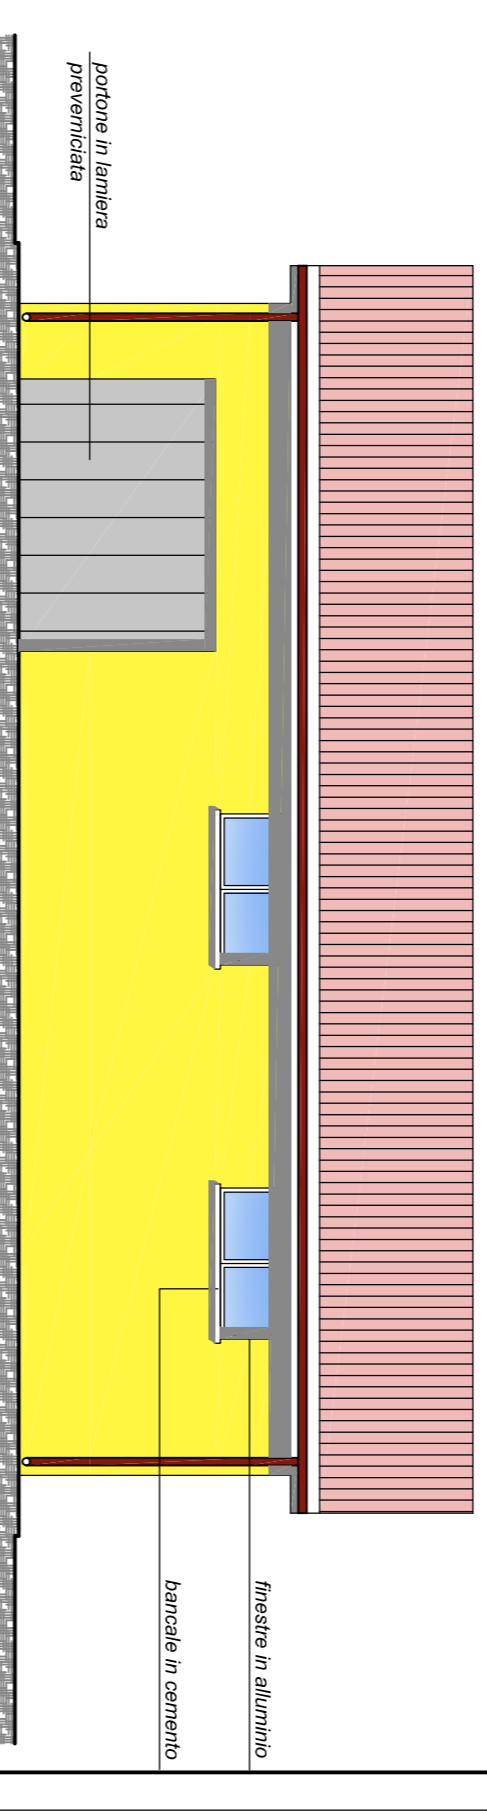


PROSPETTO NORD

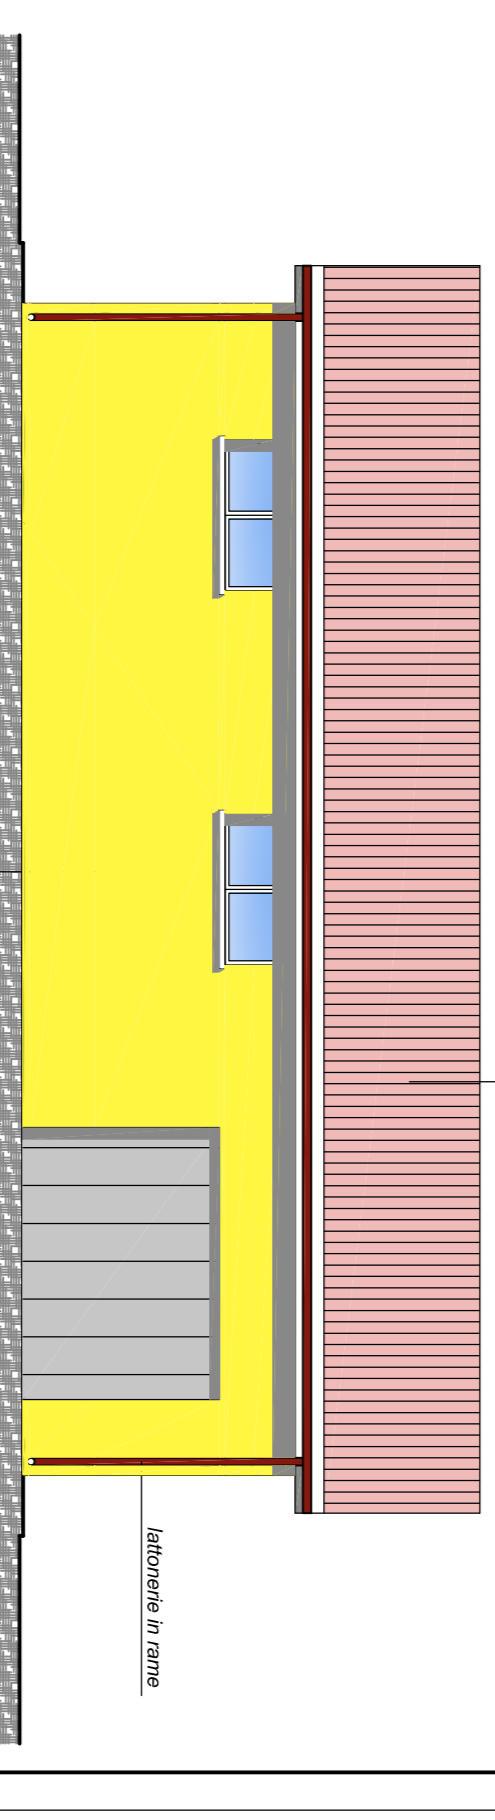

PROSPETTO SUD

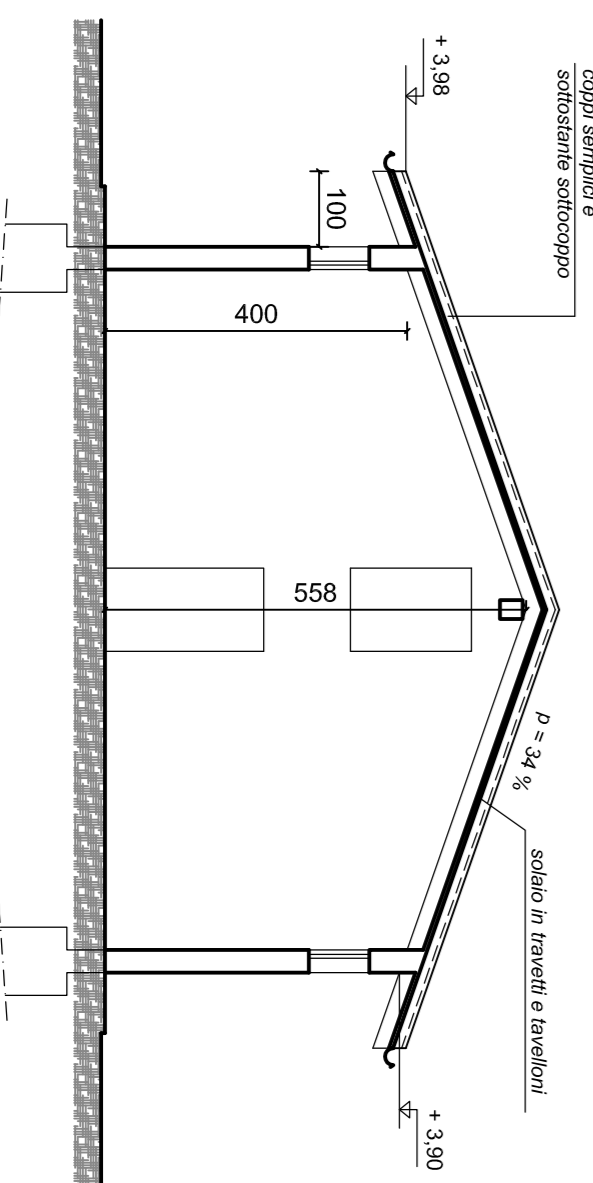

SEZIONE AA

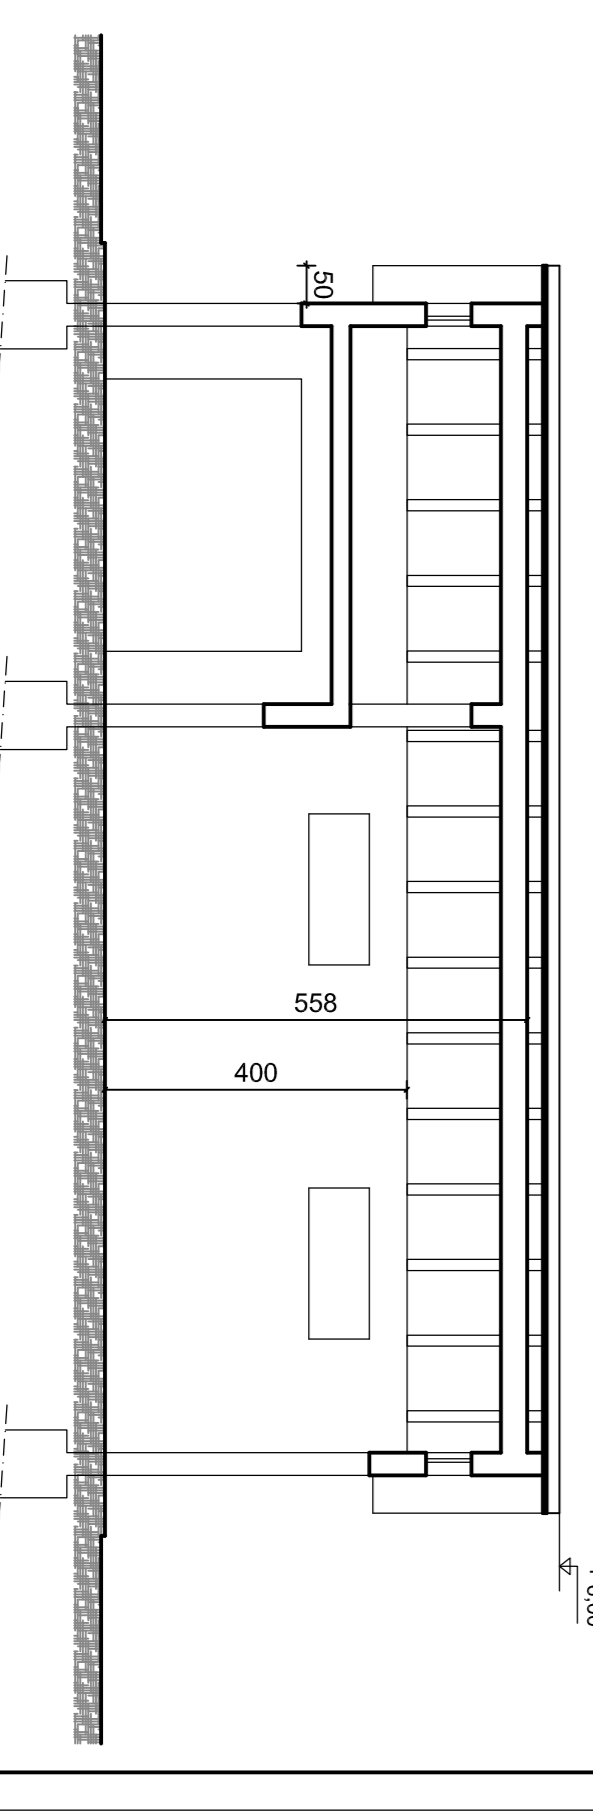

SEZIONE BB

PROGETTO : P.S.A. PER DEMOLIZIONE DI FABBRICATO ESISTENTE E RICOSTRUZIONE IN DIVERSA AREA DI SEDIME

UBICAZIONE : NOVI DI MODENA - VIA PROV. LE MODENA, 150

TAV. : 9. PLANIMETRIA DI PROGETTO

SC. : 11/05/00

PROPRIETA' : MANTOVANI GABRIELE

DATA :

Geom. Claudio Marani
Corso G. Marconi, 57
41018 NOVI DI MODENA (MO)
Tel. 059 862598
Fax. 059 862599
E-mail. claudio.marani@libero.it

RE1586