



SCHEMA FOGNATURE

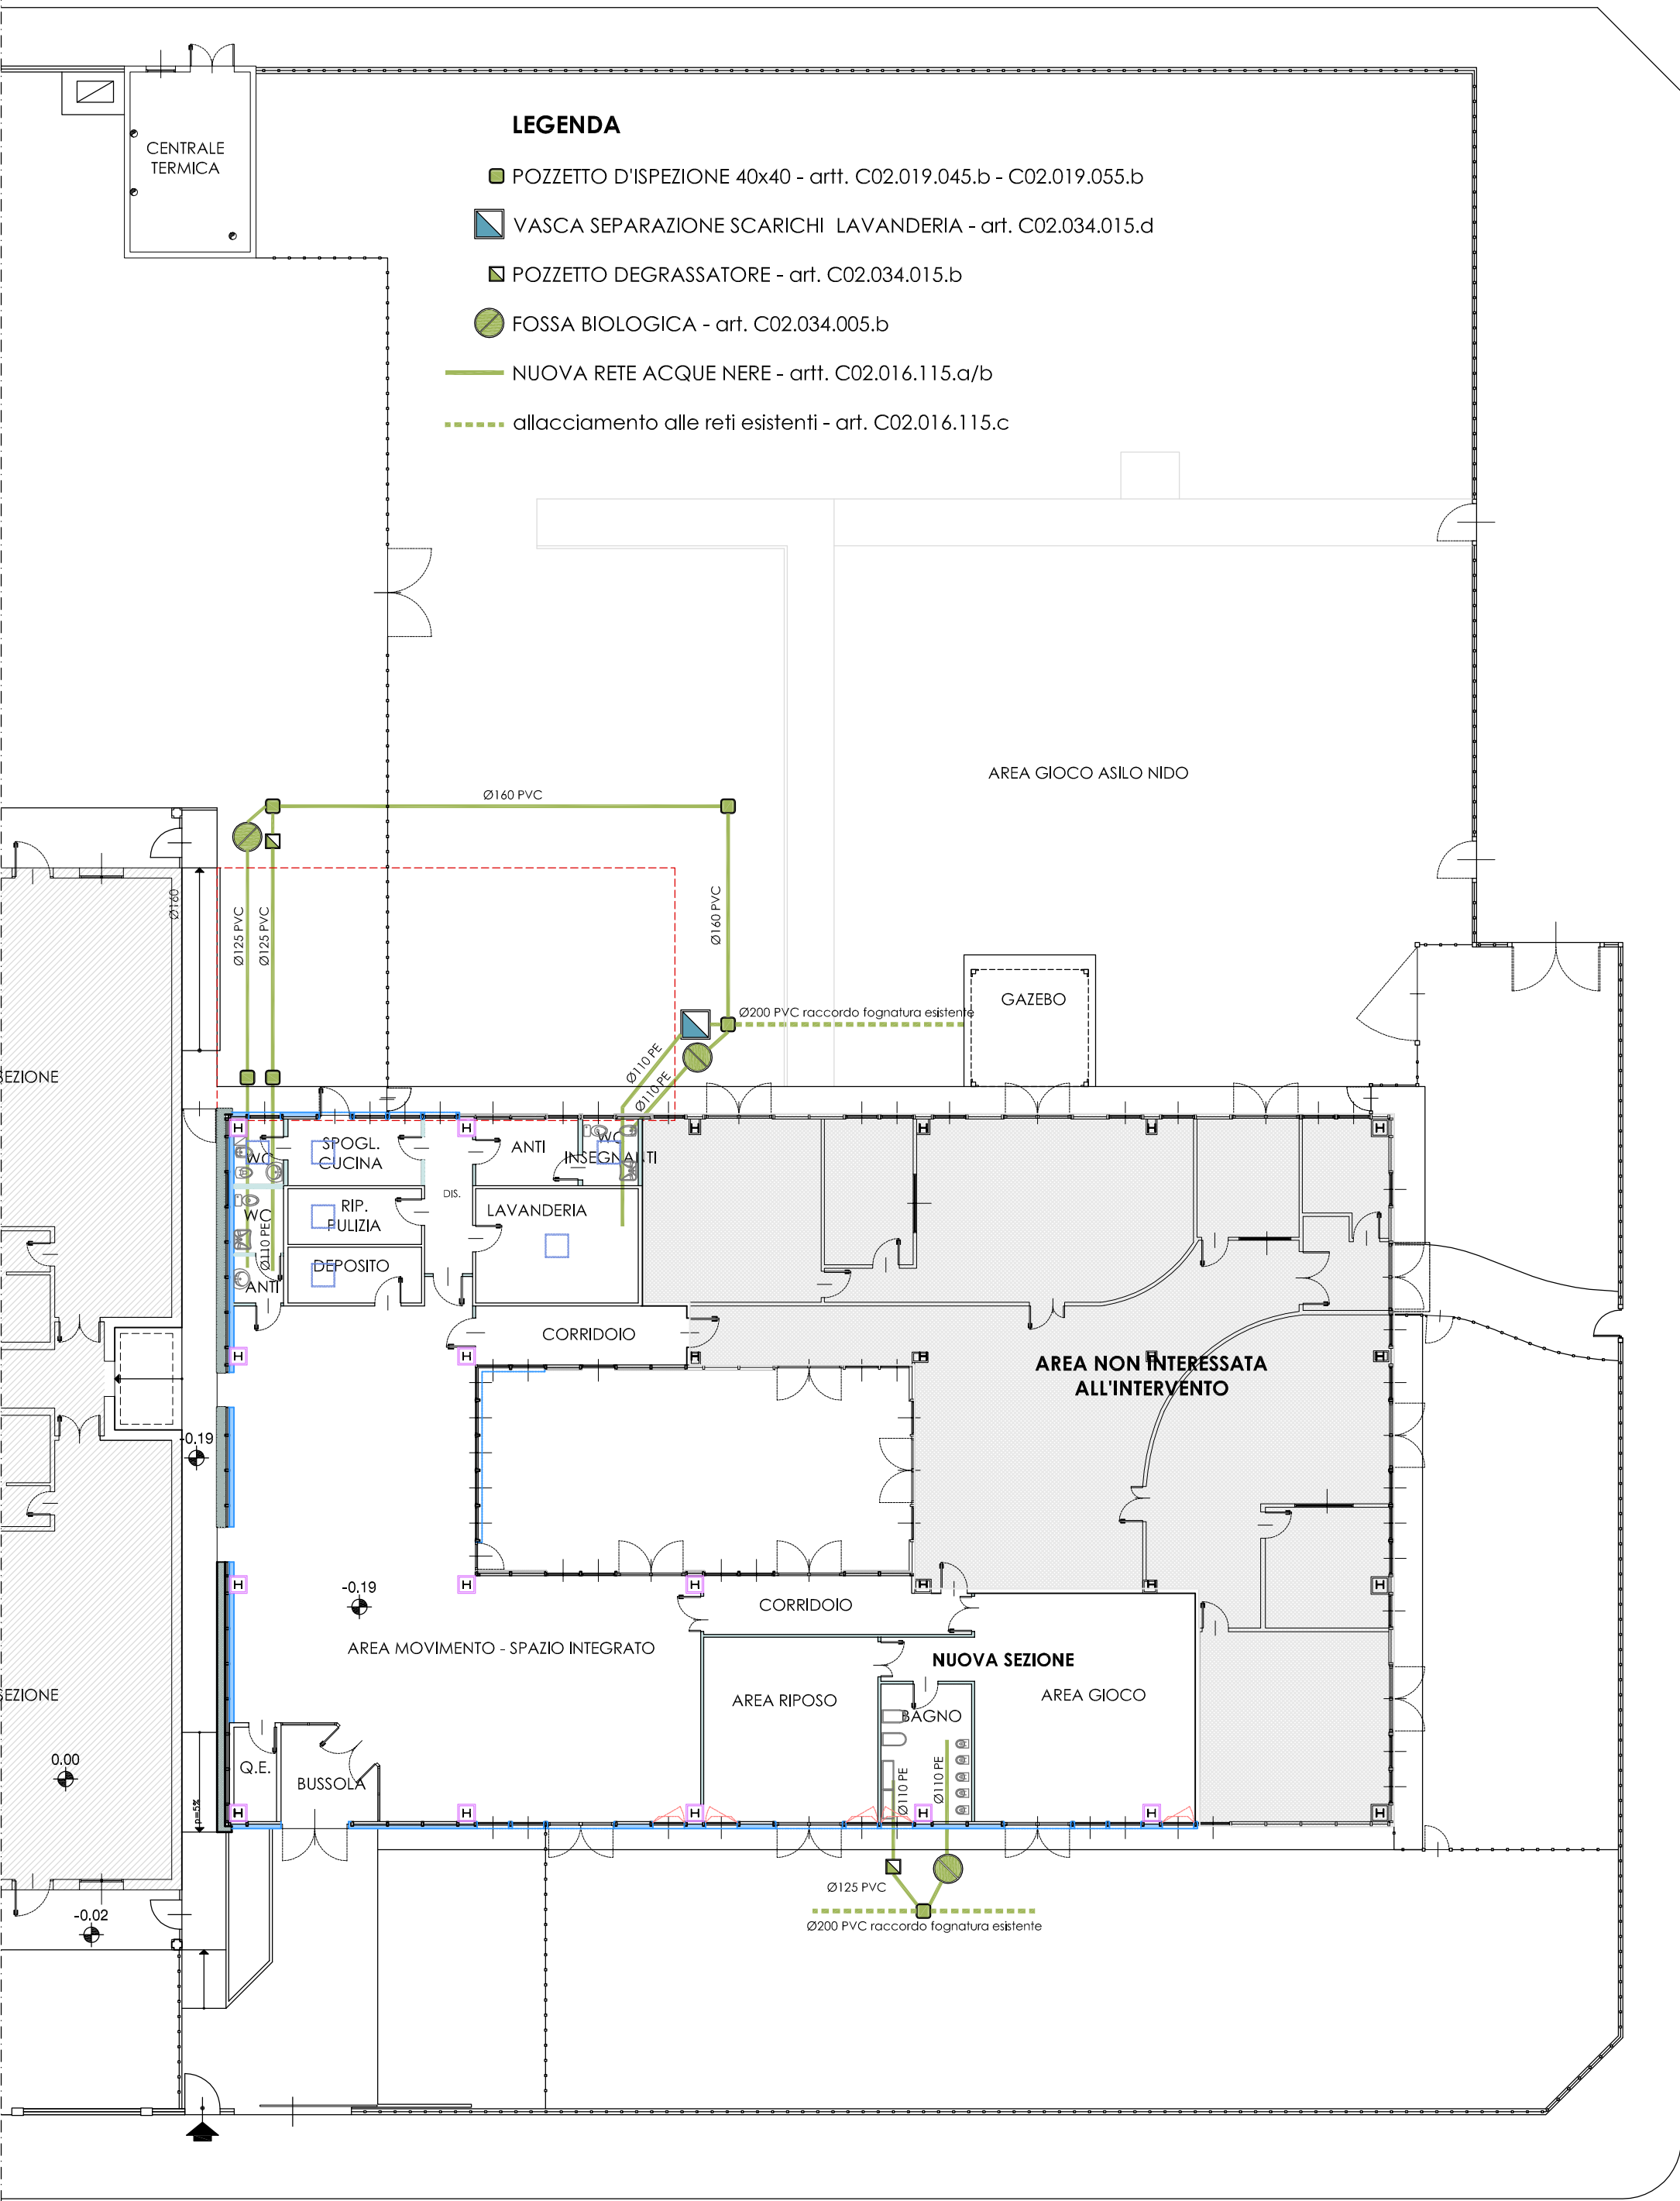

PLANIMETRIA GENERALE

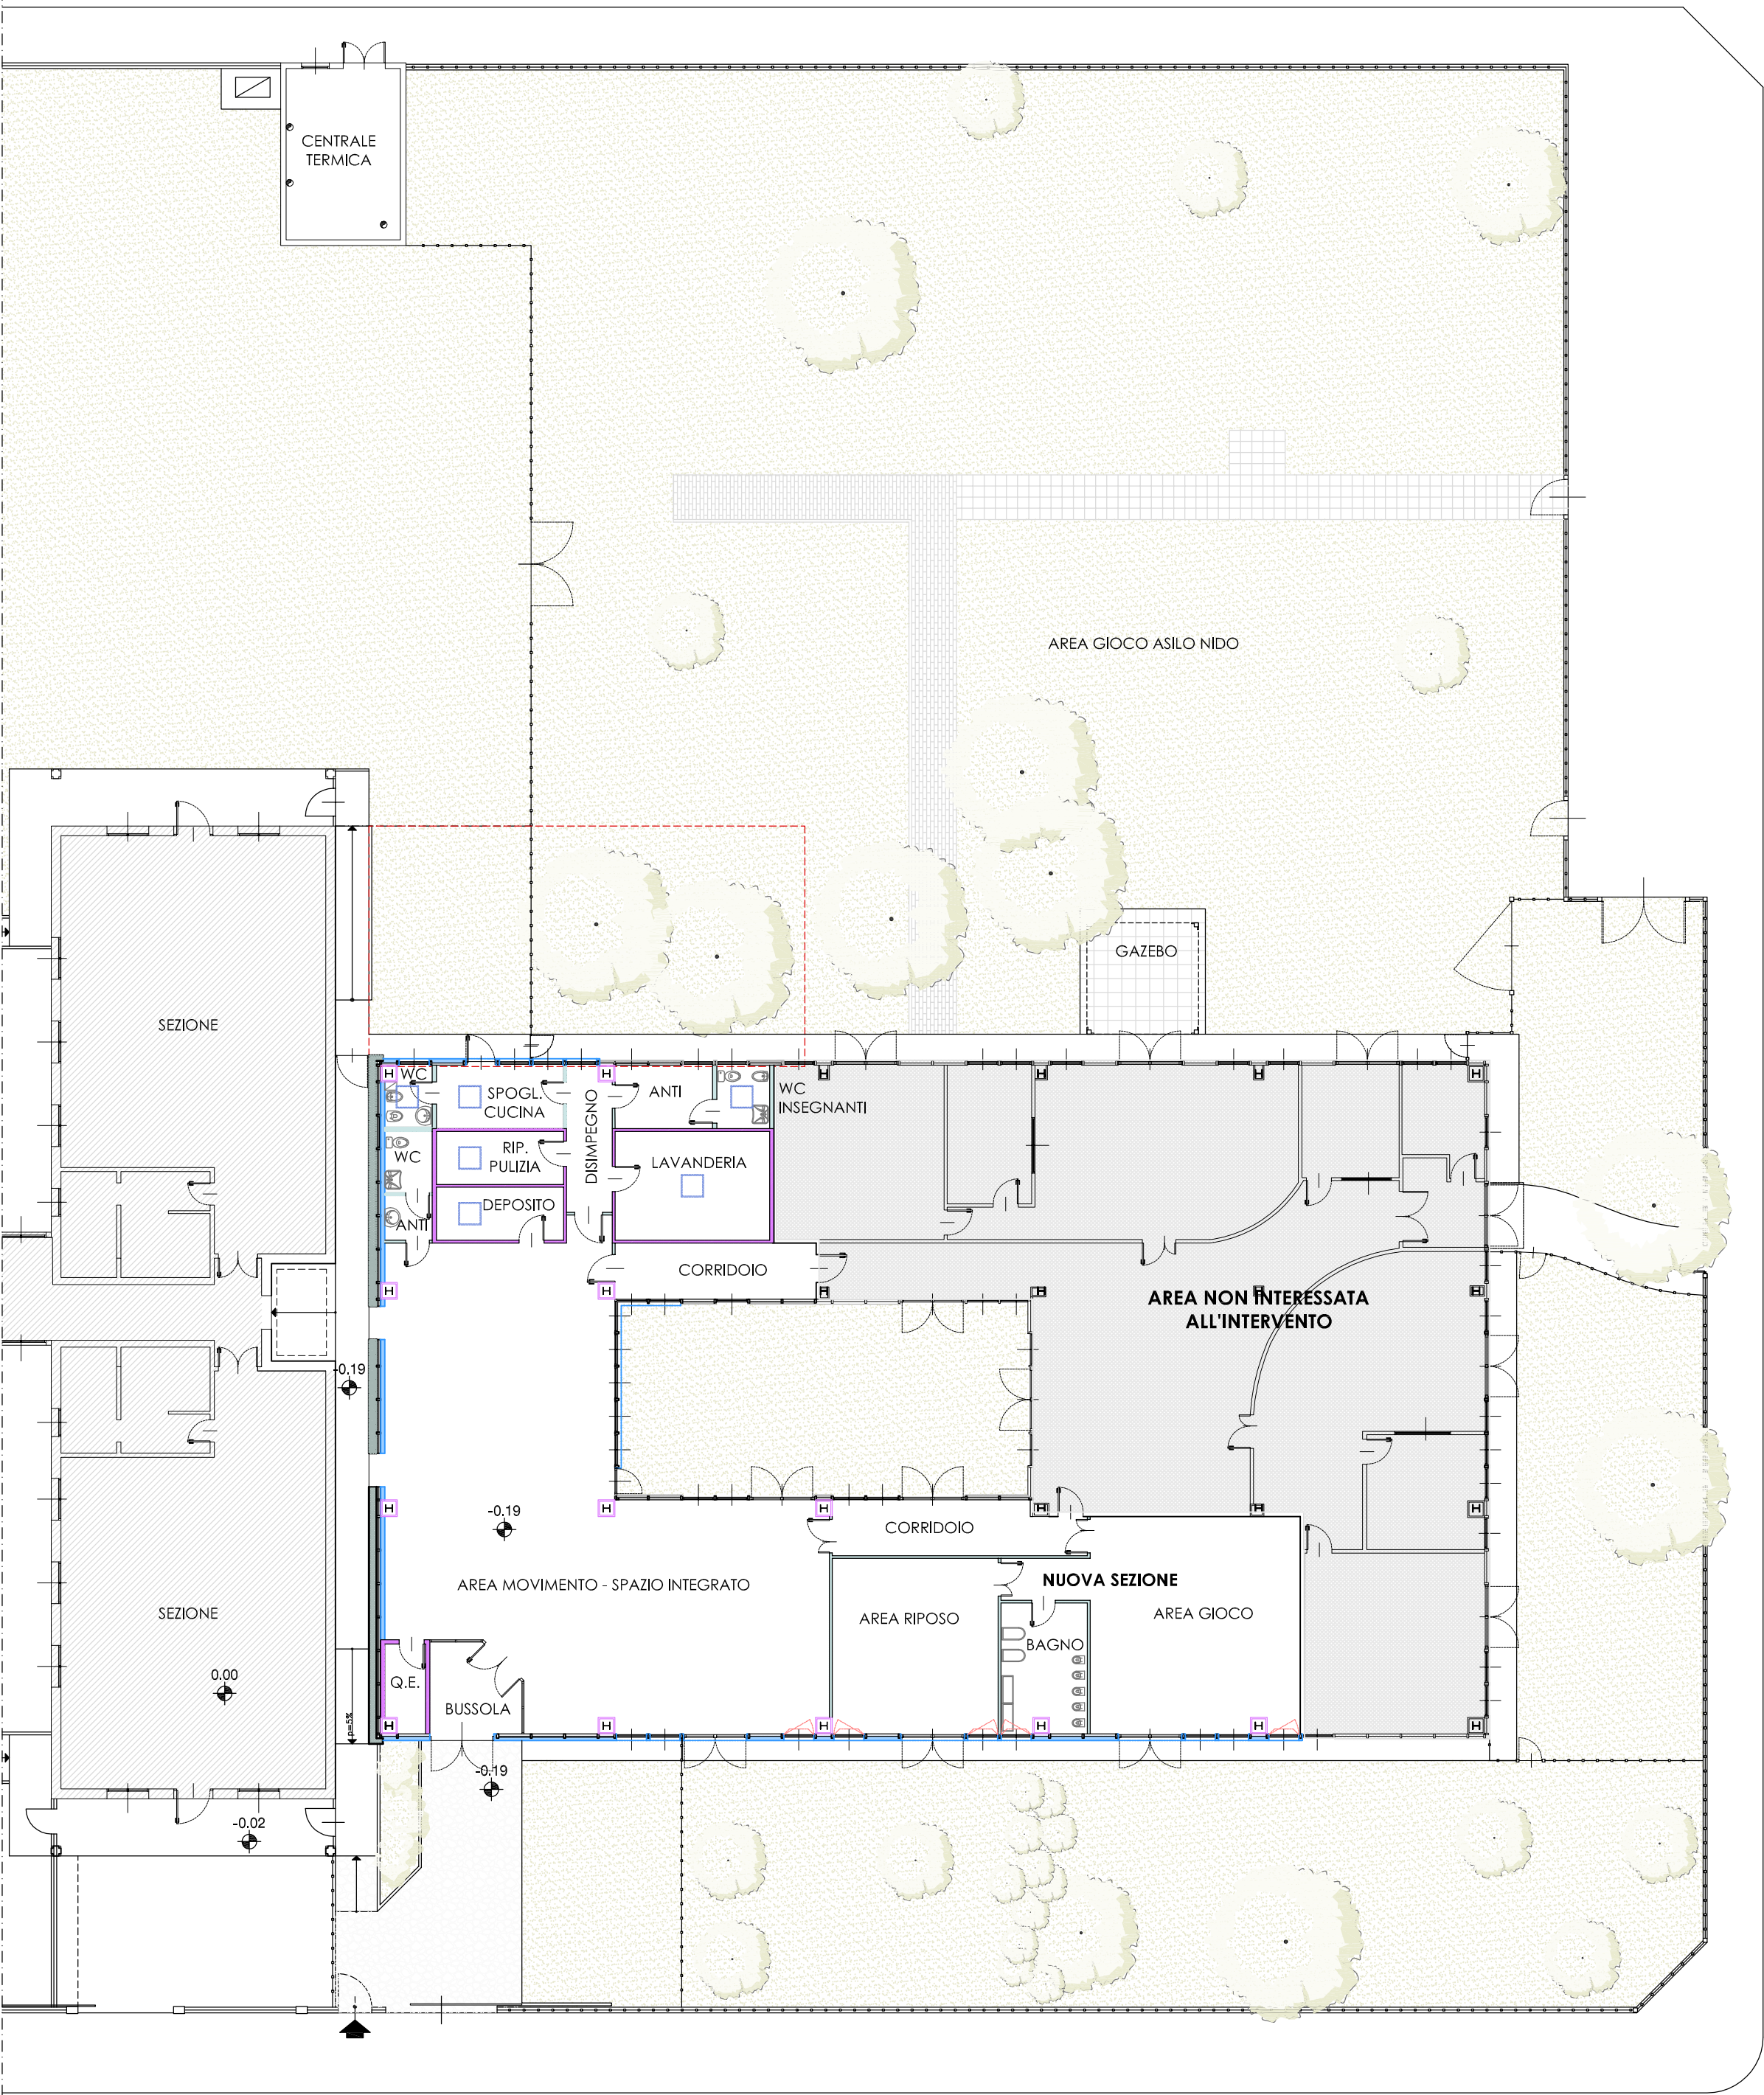



Finanziato dall'Unione europea
NextGenerationEU



COMUNE DI
NOVI DI MODENA



Ministero dell'Istruzione

RIQUALIFICAZIONE DEL NIDO AQUILONE DI NOVI DI MODENA
CUP H53C22000010006
PNRR Missione 4 Componente 1 Investimento 1.1 – "Piano per asili nido e scuole dell'infanzia e servizi di educazione e cura per la prima infanzia" – finanziato dall'Unione Europea – NEXT GENERATION EU

PERIZIA DI VARIANTE

PROGETTO ARCHITETTONICO
OPERE EDILI - PROGETTO APPROVATO
PLANIMETRIA GENERALE
SCHEMA FOGNATURE

Codice Commessa:	Lotto:	Tavola:	Revisione:
V a 6	A	TA01	A
Data 1ª emissione:	Committente:		
31.03.2023	 Viale Vittorio Veneto,16 – 41016 Novi di Modena MO tel. 059/6789111		
Scala:	Eseguito:		
1:200	S.NEGRINI		
Controllato:	S.NEGRINI		
Approvato:	A.OLIVIERI		
Rev.:	Data:	Descrizione:	
A	31.03.2023	Emissione progetto	
B			
C			
D			

Il presente disegno è proprietà di PLANEX S.r.l. che tutelerà i suoi diritti a termine di legge / This document is the sole property of PLANEX S.r.l. who will safeguard its right according to the provision of the law.



planex
INGEGNERIA DEGLI
IMPIANTI COMPLESSI



ORDINE INGEGNERI PERUGIA E PROVINCIA
ING. ALBERTO ONORI
ING. ENZO P. P. 1
ING. ENZO P. 14000