



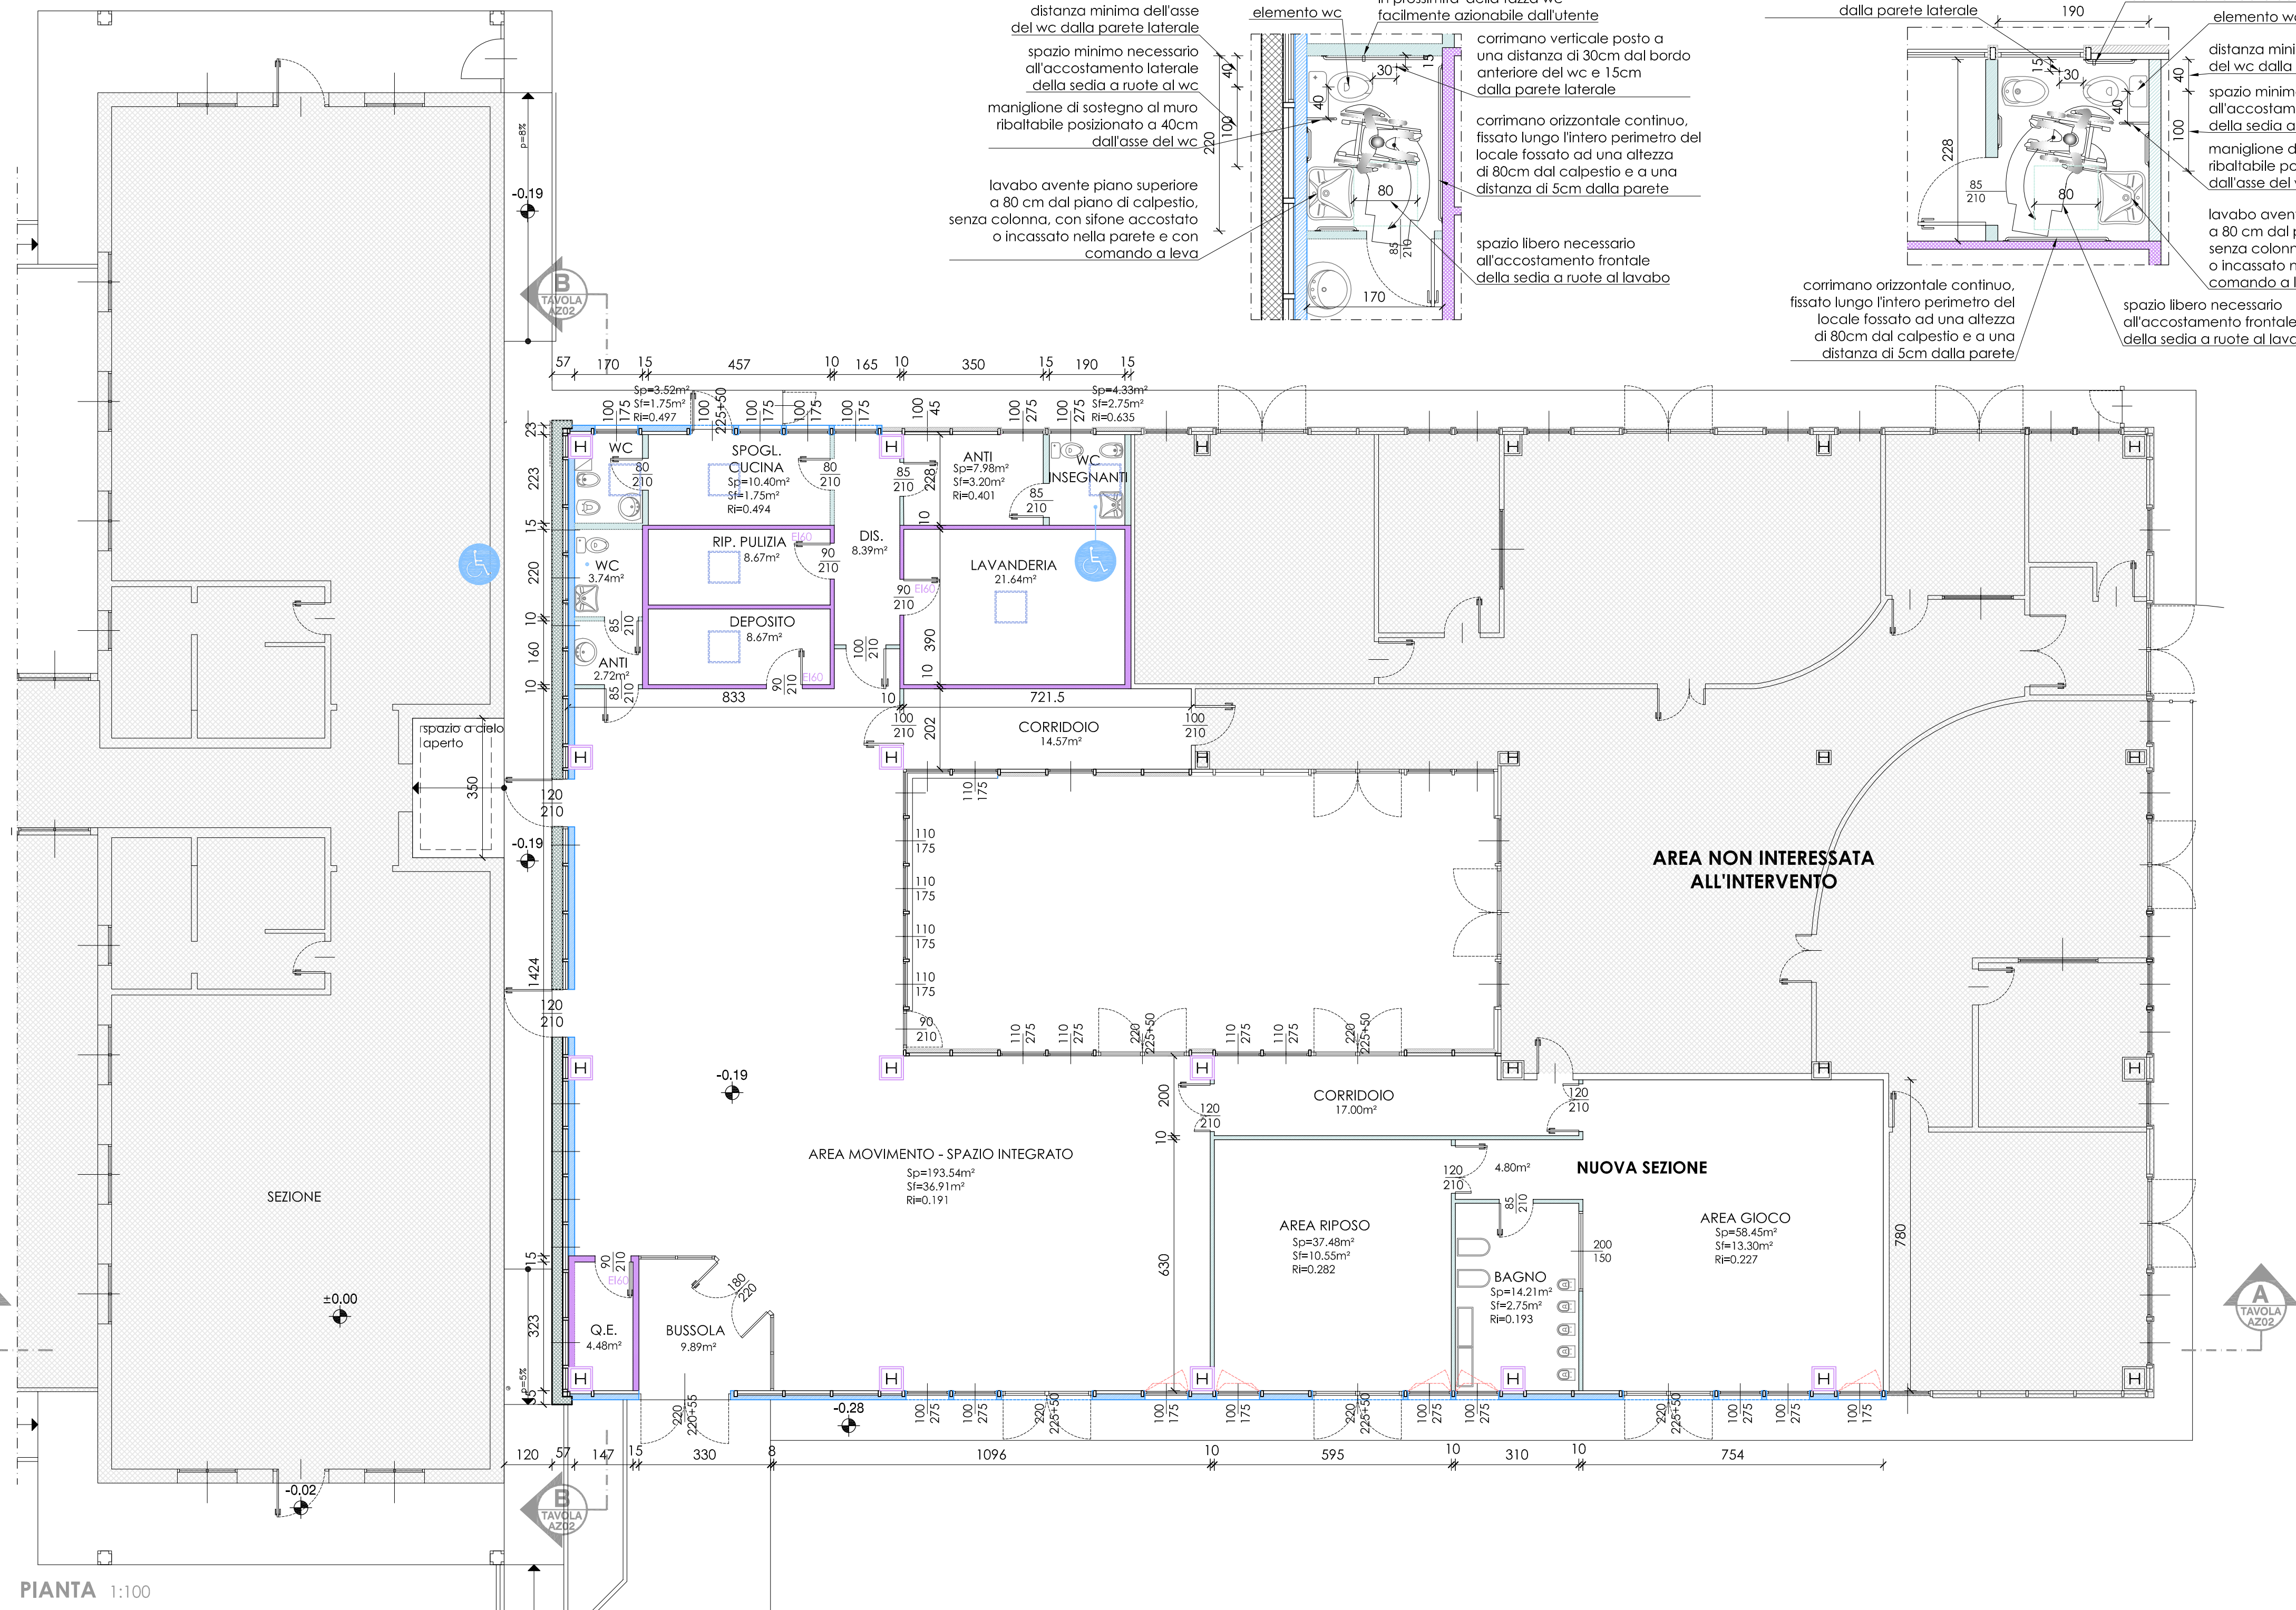


PIANTA 1:100

ACCESSIBILITA'
EX d.m. 236/89 1:50

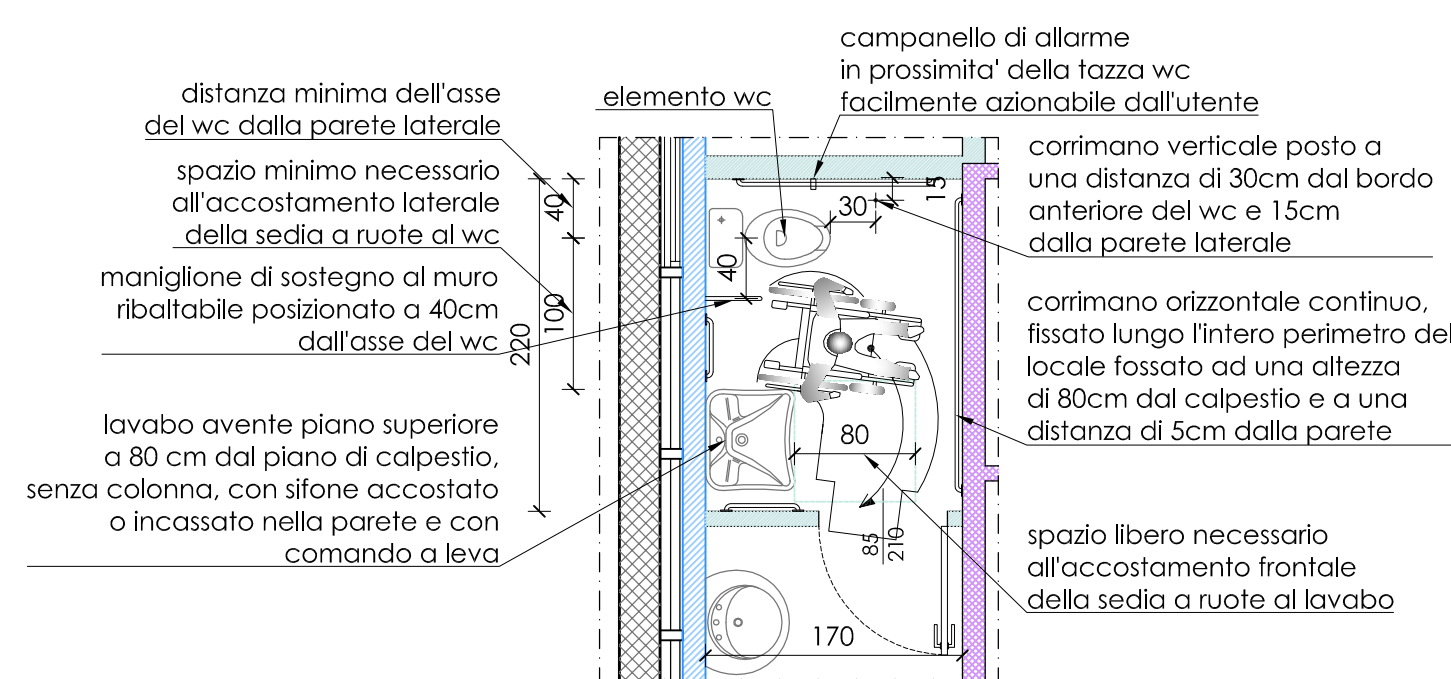

ACCESSIBILITA'
EX d.m. 236/89 1:50

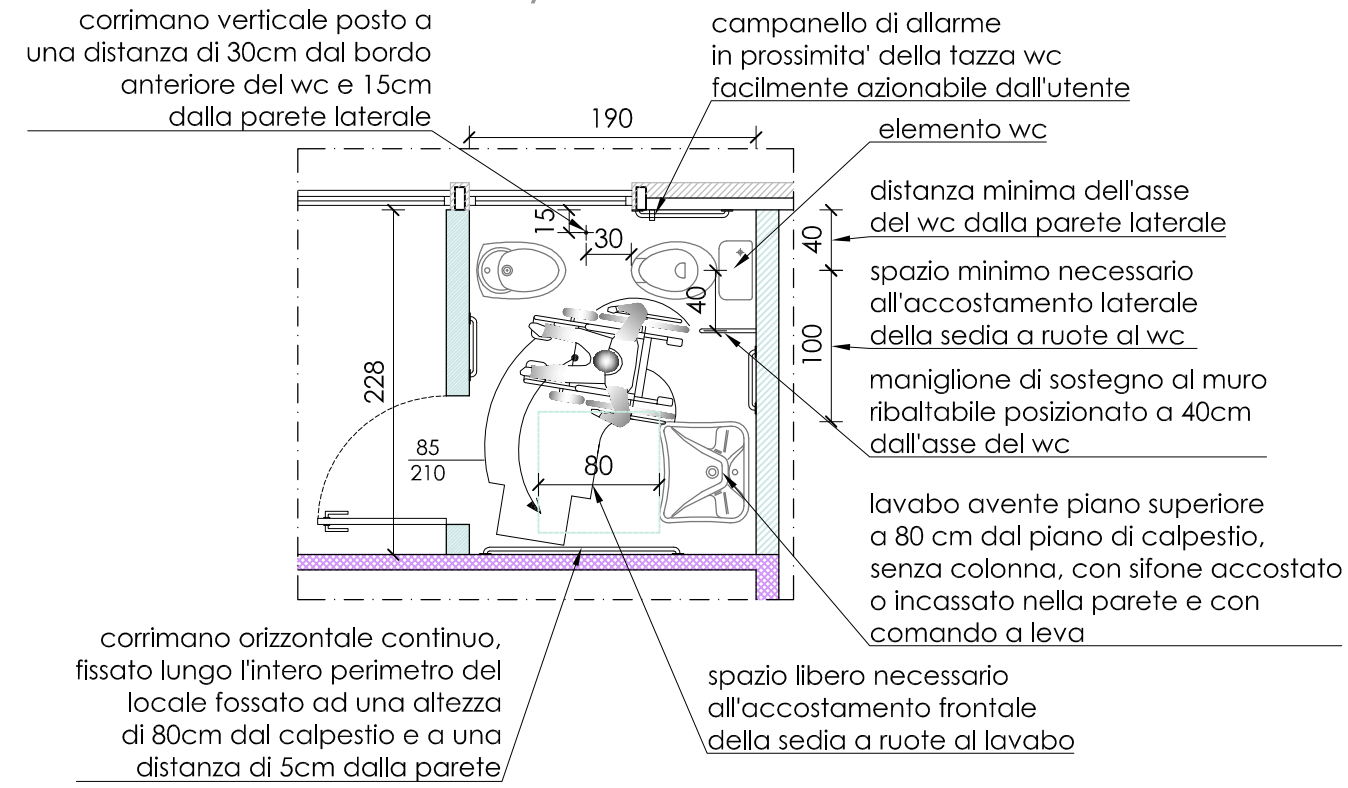

COMUNE DI
NOVI DI MODENA



RIQUALIFICAZIONE DEL NIDO AQUILONE DI NOVI DI MODENA
CUP H53C22000010006
PNRR Missione 4 Componente 1 Investimento 1.1 - "Piano per asili nido e scuole dell'infanzia e servizi di educazione e cura per la prima infanzia" - finanziato dall'Unione Europea - NEXT GENERATION EU

PERIZIA DI VARIANTE

PROGETTO ARCHITETTONICO
OPERE EDILI - PROGETTO APPROVATO
PIANTA PIANO TERRA

Codice Commessa:	Lotto:	Tavola:	Revisione:
V a 6	A	TAO2	A
Data 1° emissione:	Committente:		
31.03.2023	 Viale Vittorio Veneto, 16 - 41016 Novi di Modena MO tel. 059/6789111		
Scala:			
1:100			
Eseguito:	Progetto:		
S.NEGRINI	 INGEGNERIA DEGLI IMPIANTI COMPLESSI		
Controllato:			
S.NEGRINI			
Approvato:			
A.OLIVIERI	PLANEX S.r.l. - Società di Engineering - Via del Perlar, 37/b - 37135 Verona - IT Tel. +39 045 83 03 193 - planex@planex.it - www.planex.it		
Rev.:	Data:	Descrizione:	
A	31.03.2023	Emissione progetto	
B			
C			
D			

Il presente disegno è proprietà di PLANEX S.r.l. che tutelerà i suoi diritti a termine di legge / This document is the sole property of PLANEX S.r.l. who will safeguard its right according to the provision of the law.