



SCHEMA FOGNATURE (1:200)

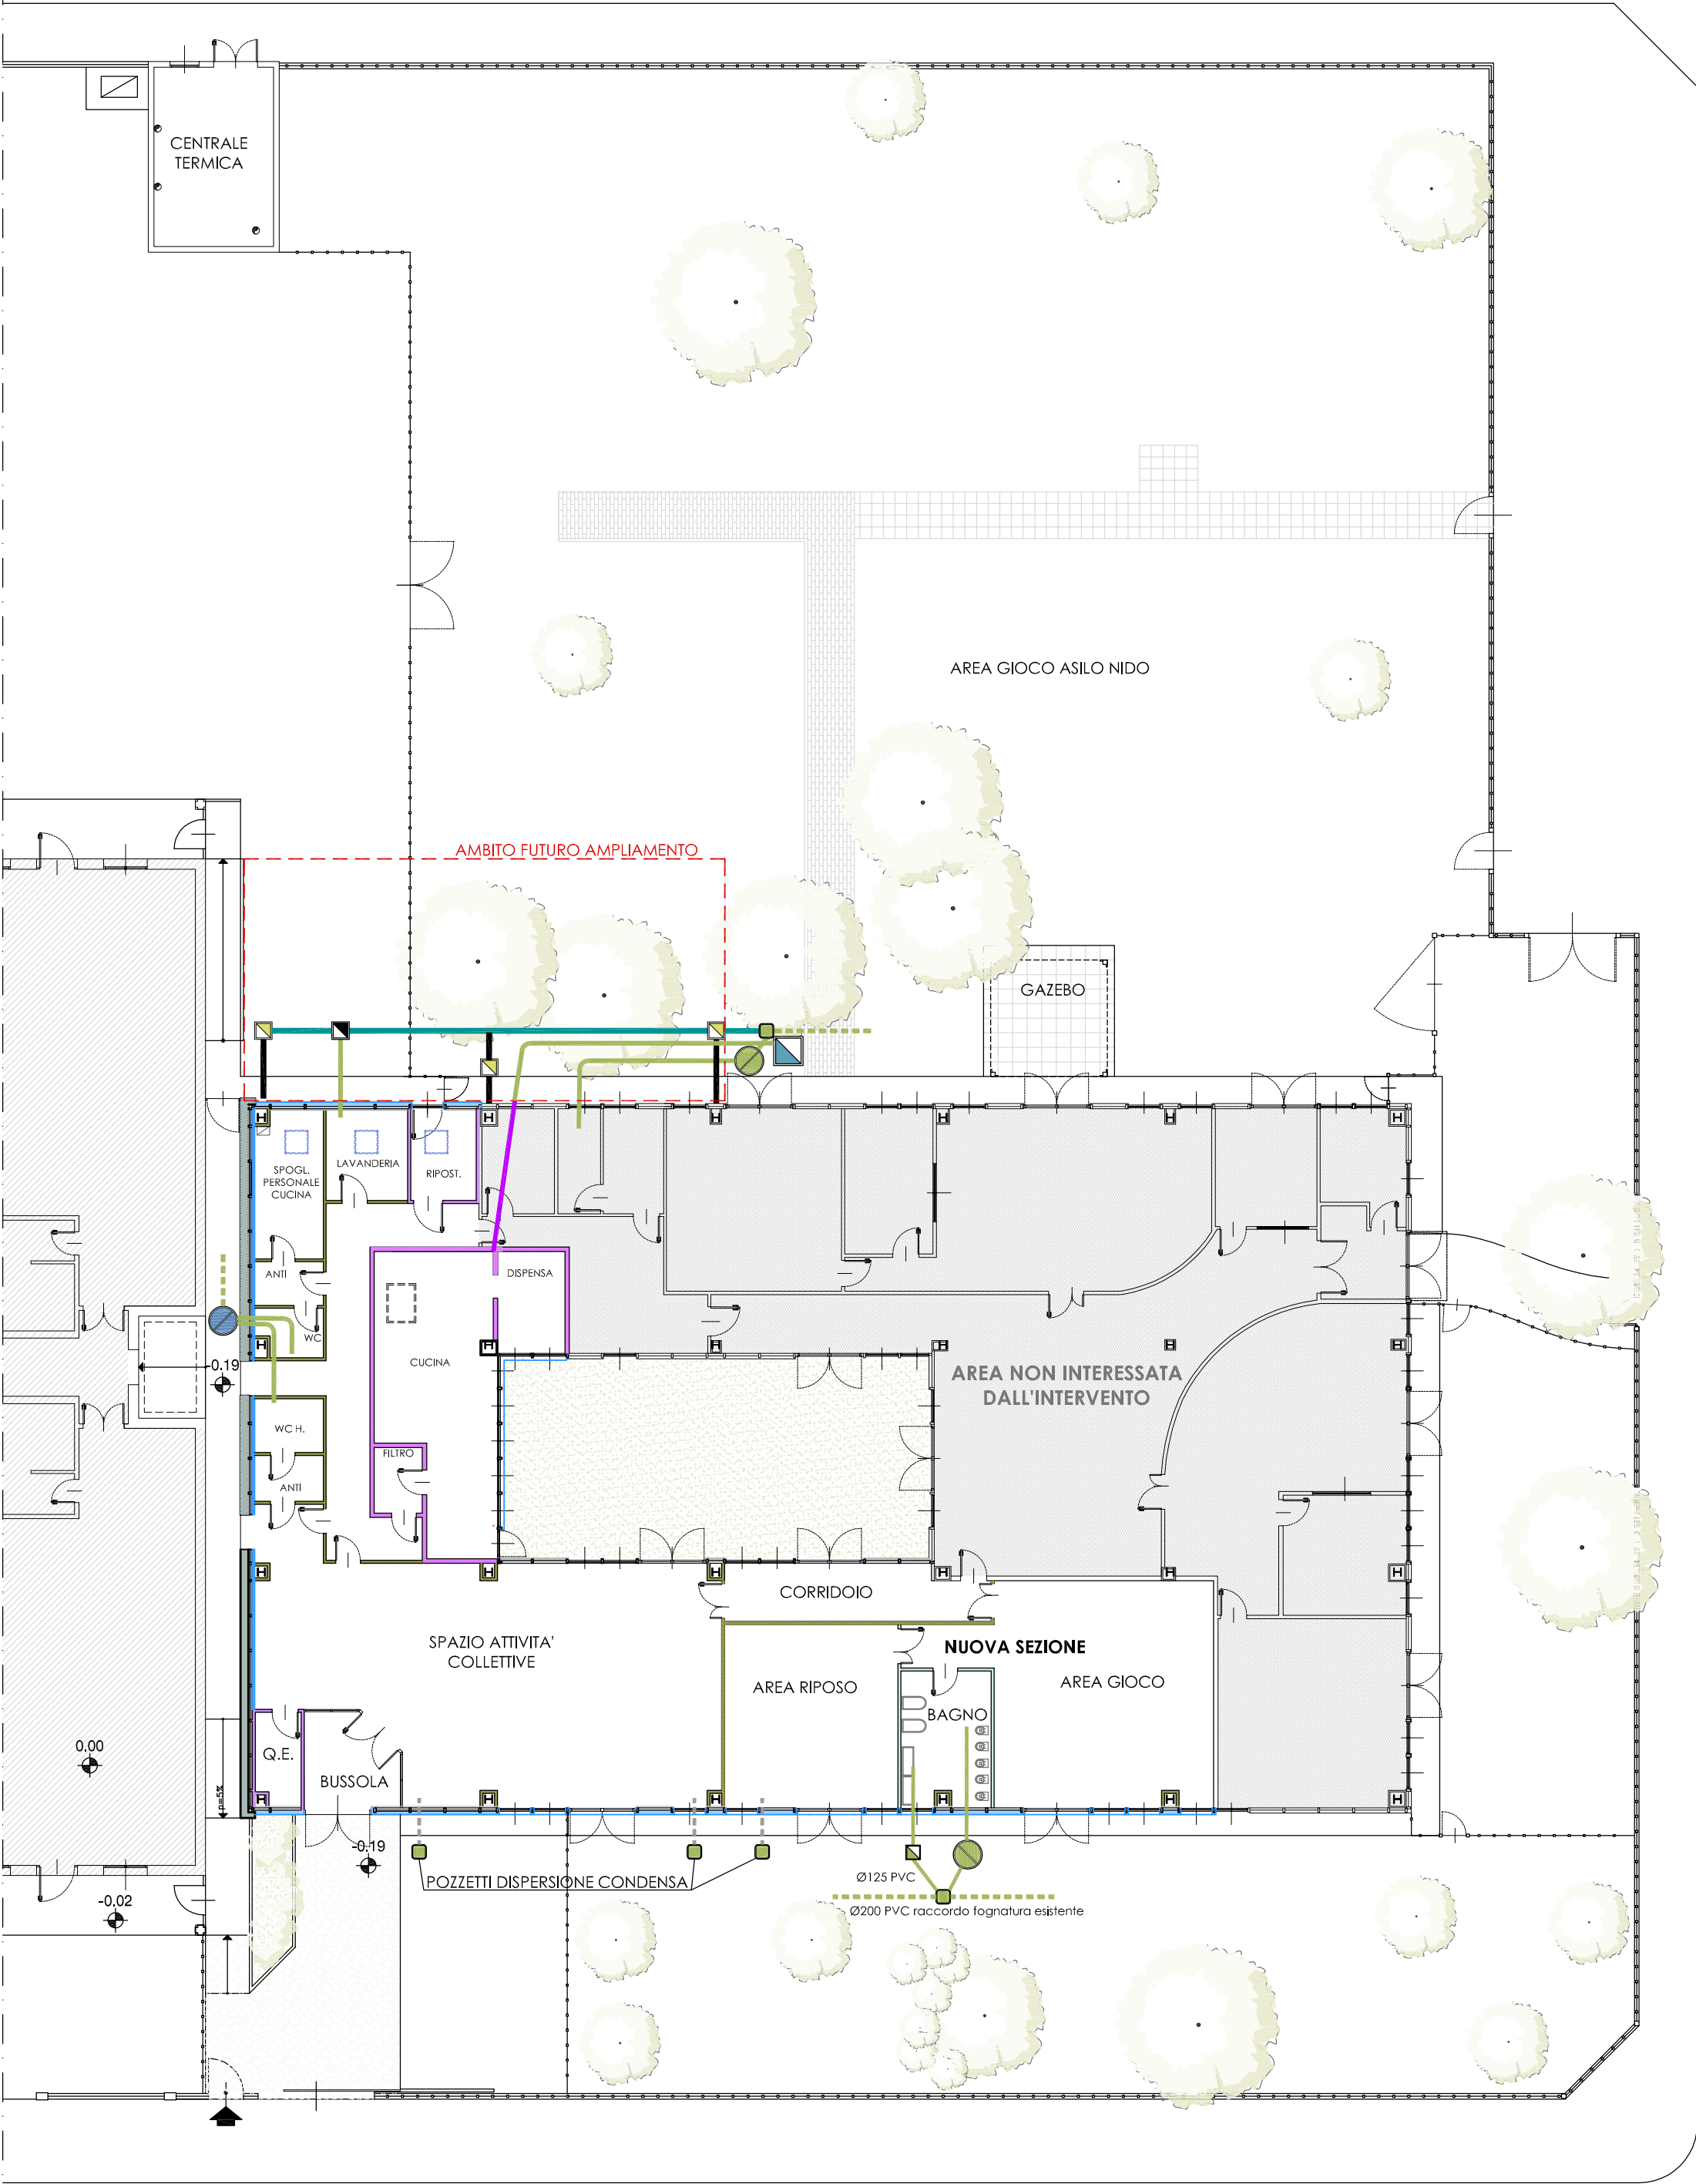

PLANIMETRIA GENERALE (1:200)

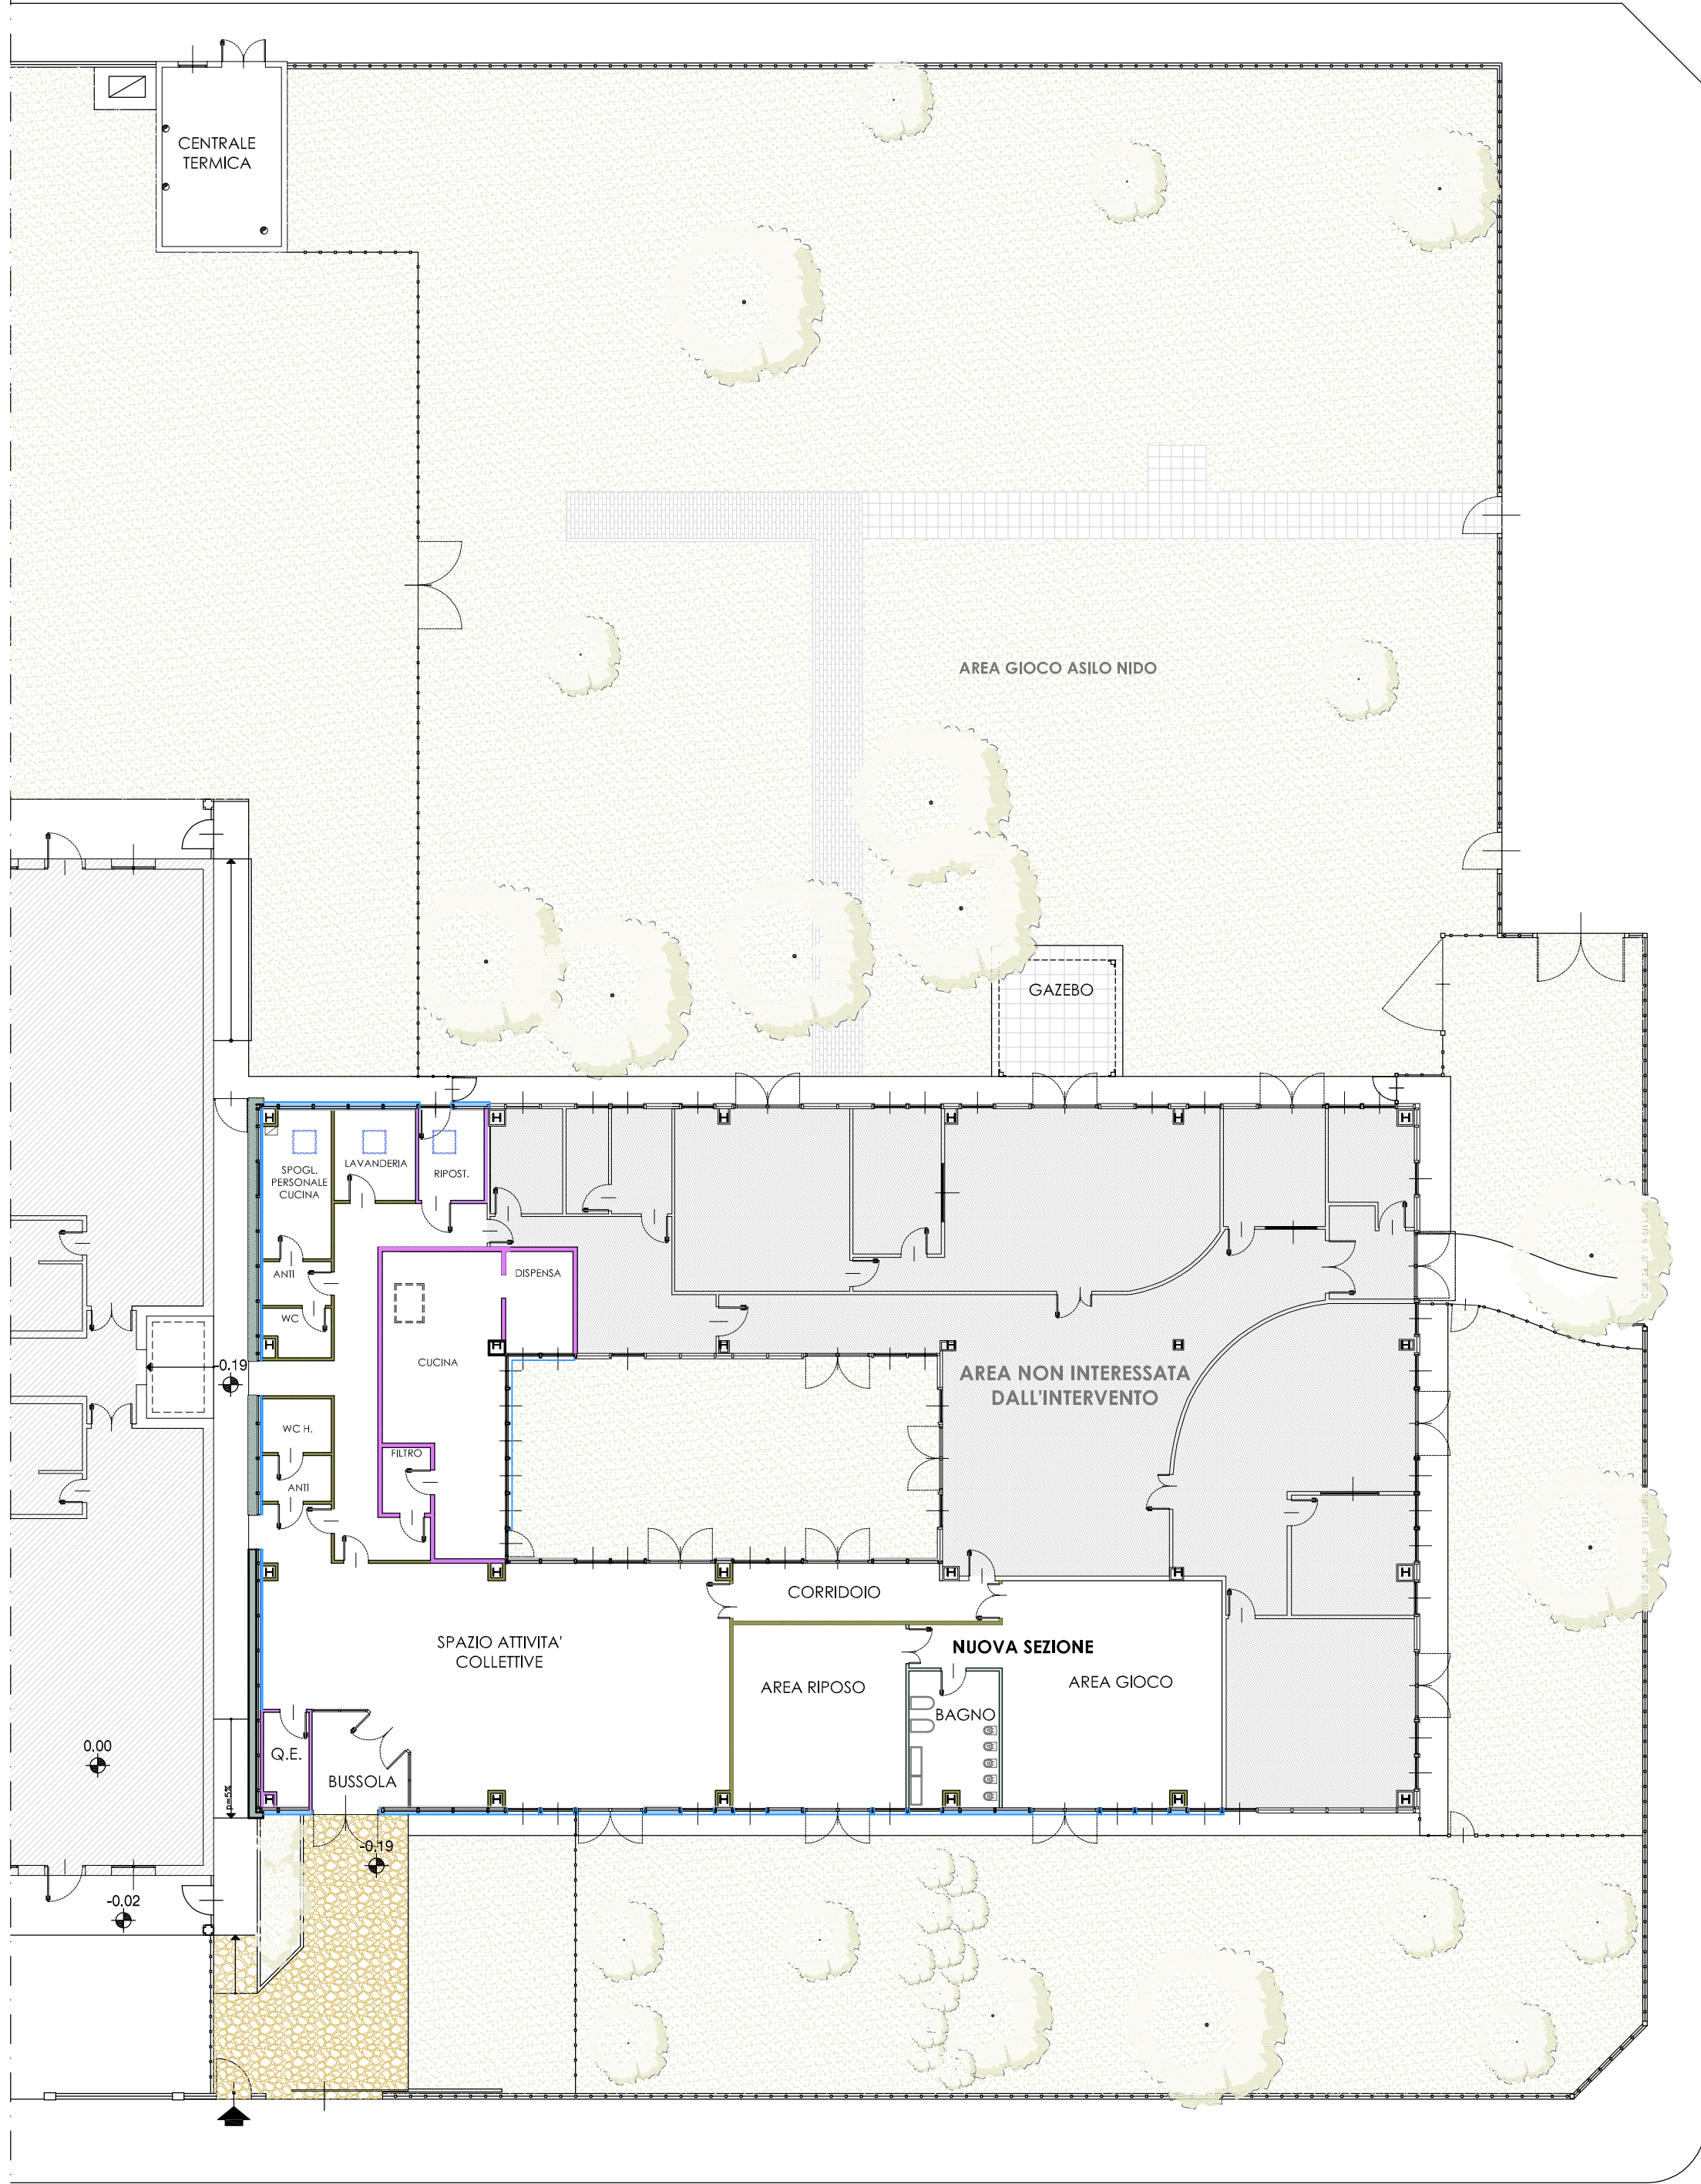

LEGENDA

- POZZETTO DI RACCORDO E ISPEZIONE 40x40
artt. C02.019.045.b - C02.019.055.b - C02.022.010.b
- SEPARATORE SCARICHI LAVANDERIA - WC
art. C02.034.015.a
- FOSSA BIOLOGICA ESISTENTE
- FOSSA BIOLOGICA IN PROGETTO - artt. C02.034.005.b
- NUOVA RETE ACQUE NERE - artt. C02.016.115.a/b
- ALLACCIAMENTO RETI ESISTENTI - art. C02.016.115.c
- SCARICO CUCINA ESISTENTE
- FOGNATURA MISTA ESISTENTE
- POZZETTO ISPEZIONE RETE ESISTENTE
- POZZETTO ATTUALE SCARICO LAVANDERIA



COMUNE DI
NOVI DI MODENA



RIQUALIFICAZIONE DEL NIDO AQUILONE DI NOVI DI MODENA
CUP H53C22000010006
PNRR Missione 4 Componente 1 Investimento 1.1 - "Piano per asili nido e scuole dell'infanzia e servizi di educazione e cura per la prima infanzia" - finanziato dall'Unione Europea - NEXT GENERATION EU

PERIZIA DI VARIANTE

PROGETTO ARCHITETTONICO

OPERE EDILI - VARIANTE
PLANIMETRIA GENERALE
SCHEMA FOGNATURE

Codice Commessa:	Lotto:	Tavola:	Revisione:
V a 6	A	TA03	B
Data 1° emissione:	Committente:		
31.03.2023	 Viale Vittorio Veneto, 16 - 41016 Novi di Modena MO tel. 059/6789111		
Scala:	Progetto:		
1:200	 INGEGNERIA DEGLI IMPIANTI COMPLESSI		
Eseguito:	Approvato:		
S.NEGRINI	A.OLIVIERI		
Controllato:	Descrizione:		
S.NEGRINI	PLANEX S.r.l. - Società di Engineering - Via del Perlà, 37/b - 37135 Verona - IT Tel. +39 045 83 03 193 - planex@planex.it - www.planex.it		
Rev.:	Data:	Descrizione:	
A	31.03.2023	Emissione progetto	
B	30.04.2025	Emissione perizia di variante	
C			
D			

Il presente disegno è proprietà di PLANEX S.r.l. che tutelerà i suoi diritti a termine di legge / This document is the sole property of PLANEX S.r.l. who will safeguard its right according to the provision of the law.