


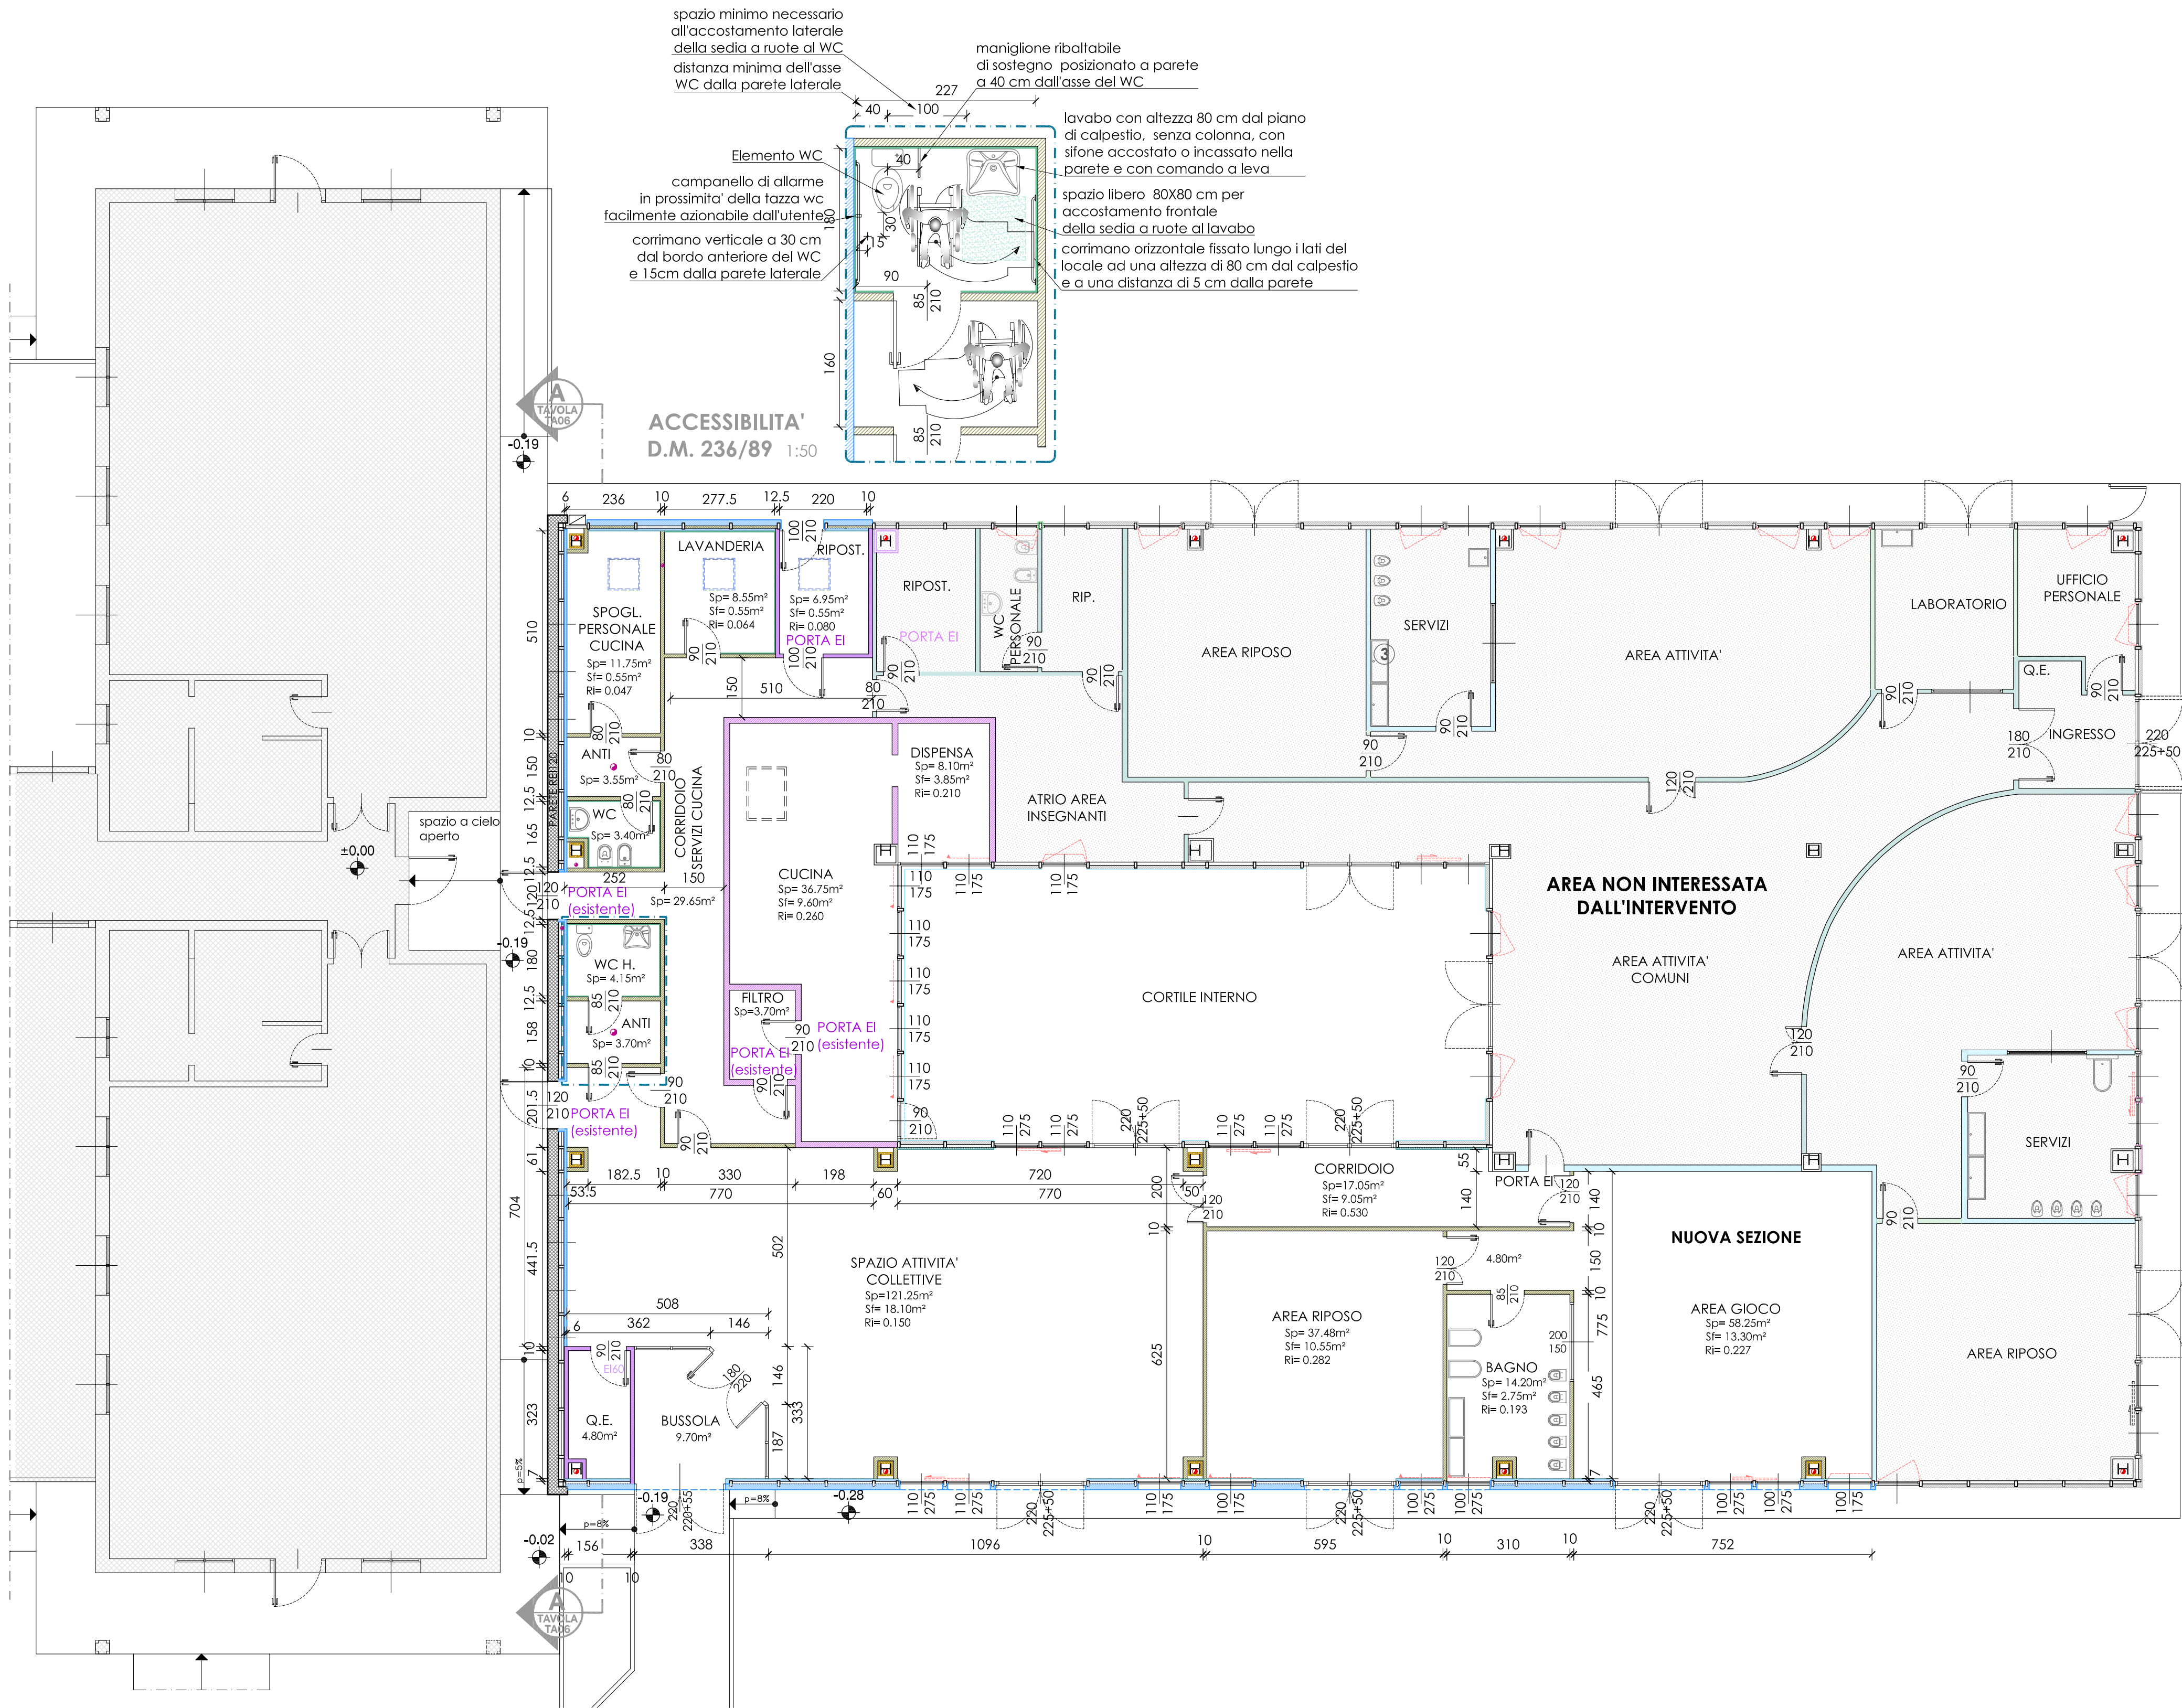



Finanziato dall'Unione europea
NextGenerationEU



COMUNE DI
NOVI DI MODENA



Ministero dell'Infrastruttura

RIQUALIFICAZIONE DEL NIDO AQUILONE DI NOVI DI MODENA
CUP H53C22000010006
PNRR Missione 4 Componente 1 Investimento 1.1 – "Piano per asili nido e scuole dell'infanzia e servizi di educazione e cura per la prima infanzia" – finanziato dall'Unione Europea – NEXT GENERATION EU

PERIZIA DI VARIANTE

PROGETTO ARCHITETTONICO

OPERE EDILI - VARIANTE
PIANTA PIANO TERRA
VERIFICA ACCESSIBILITA'

Codice Commessa:	Lotto:	Tavola:	Revisione:
V a 6	A	TA04	B
Data 1ª emissione:	Committente:		
31.03.2023	 Viale Vittorio Veneto,16 – 41016 Novi di Modena MO tel. 059/6789111		
Scala:	Progetto:		
1:100	 INGEGNERIA DEGLI IMPIANTI COMPLESSI 		
Eseguito:	Approvato:		
S.NEGRINI	A.OLIVIERI		
Controllato:	PLANEX S.r.l. – Società di Engineering – Via del Perlar, 37/b – 37135 Verona – IT Tel. +39 045 83 03 193 – planex@planex.it – www.planex.it		
S.NEGRINI	  		
Approvato:	Descrizione:		
A.OLIVIERI	A 31.03.2023 Emissione progetto B 30.04.2025 Emissione perizia di variante C D		

Il presente disegno è proprietà di PLANEX S.r.l. che tutelerà i suoi diritti a termine di legge / This document is the sole property of PLANEX S.r.l. who will safeguard its right according to the provision of the law.

99 73-20 Edizione 1° Modifica 0