


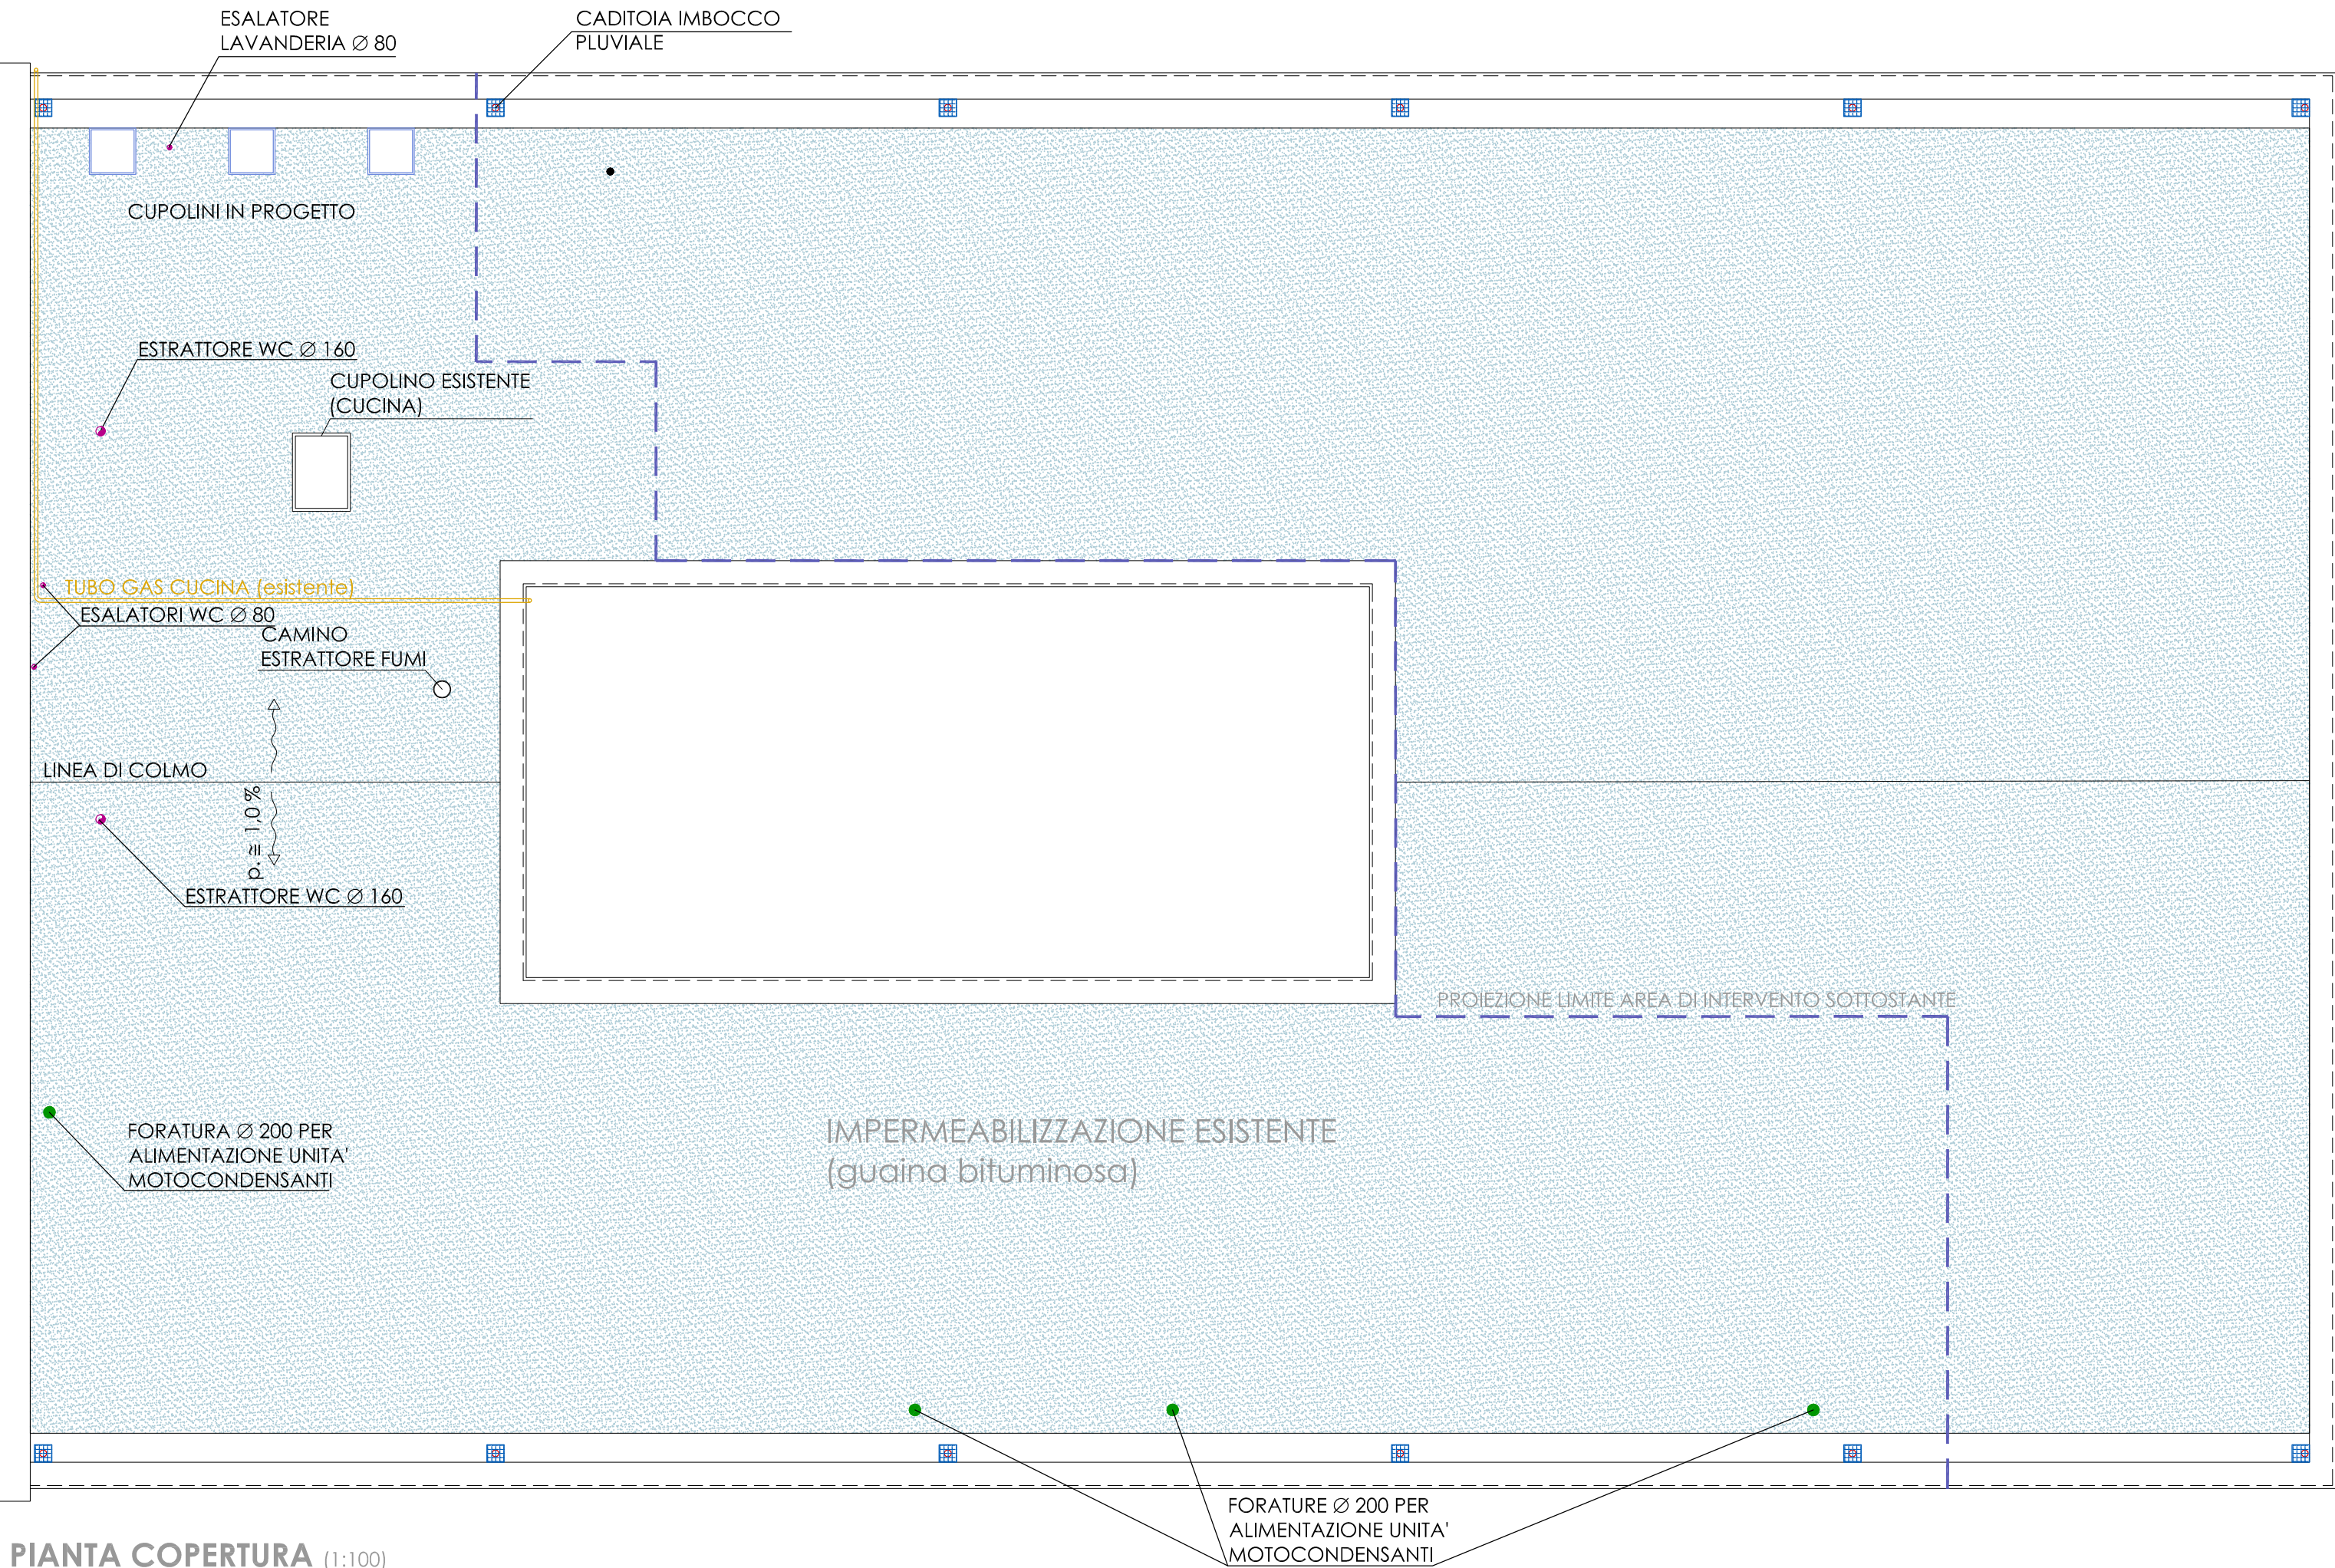

PIANTA COPERTURA (1:100)



COMUNE DI
NOVI DI MODENA




Ministero dell'Istruzione

RIQUALIFICAZIONE DEL NIDO AQUILONE DI NOVI DI MODENA
CUP H53C22000010006
PNRR Missione 4 Componente 1 Investimento 1.1 – "Piano per asili nido e scuole dell'infanzia e servizi di educazione e cura per la prima infanzia" – finanziato dall'Unione Europea – NEXT GENERATION EU

PERIZIA DI VARIANTE

PROGETTO ARCHITETTONICO

OPERE EDILI - VARIANTE
PIANTA COPERTURA

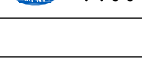Codice Commessa:	Lotto:	Tavola:	Revisione:
V a 6	A	TA05	B
Data 1° emissione:	Committente:		
31.03.2023	 Viale Vittorio Veneto,16 – 41016 Novi di Modena MO tel. 059/6789111	Progetto:	    
Scala:			
1:100			
Eseguito:			
S.NEGRINI			
Controllato:			
S.NEGRINI			
Approvato:	PLANEX S.r.l. – Società di Engineering – Via del Perlar, 37/b – 37135 Verona – IT Tel. +39 045 83 03 193 – planex@planex.it – www.planex.it		
A.OLIVIERI			
Rev.:	Data:	Descrizione:	
A	31.03.2023	Emissione progetto	
B	30.04.2025	Emissione perizia di variante	
C			
D			