

COMUNE DI NOVI DI MODENA
PROVINCIA DI MODENA

INGEGNERIA & ACUSTICA
Massimo Barbi
Lino Caggiati
Davide Cocconi
Ingegneri Associati

Carpi (MO) | Via C. Marx, 97
Suzzara (MN) | Piazza Castello, 11/B - 11/C
Reggio Emilia (RE) | Via Alberto Pansa, 47/A - 47/L
Tel. 059/64.40.40 | 0376/55.95.26 | 0522/10.73.383

PROGETTO PER LA REALIZZAZIONE
DI NUOVO MAGAZZINO FORMAGGI E
AMPLIAMENTO SIERO
IN VIA PROVINCIALE MANTOVA N.73
A NOVI DI MODENA (MO)

PROGETTISTA:

Ing. Davide Cocconi
Piazza Castello, 11/B - 11/C
Suzzara (MN)

PROPRIETA':

Caseificio Razionale Novese

Caseificio Razionale Novese
Società Cooperativa Agricola
Iscritta al Registro delle Imprese di Modena n. 103626
Via Provinciale Mantova 73 - Tel. 059.67.00.94
41016 NOVI DI MODENA (MO)
Codice Fiscale e Partita IVA 00171110364

DESCRIZIONE:

ELABORATO GRAFICO
PIANTE PILASTRI

TAVOLA:

01.S

SCALA:

1:100

PROTOCOLLO:

046/2025


DATA:

Luglio 2025

INGEGNERIA • ACUSTICA • IMPIANTI • CERTIFICAZIONE ENERGETICA • TERMOGRAFIA

e-mail: info@ingegneria-acustica.com - web: www.ingegneria-acustica.com

DISEGNO DI PROPRIETA' PRIVATA - VIETATA A NORMA DI LEGGE LA RIPRODUZIONE

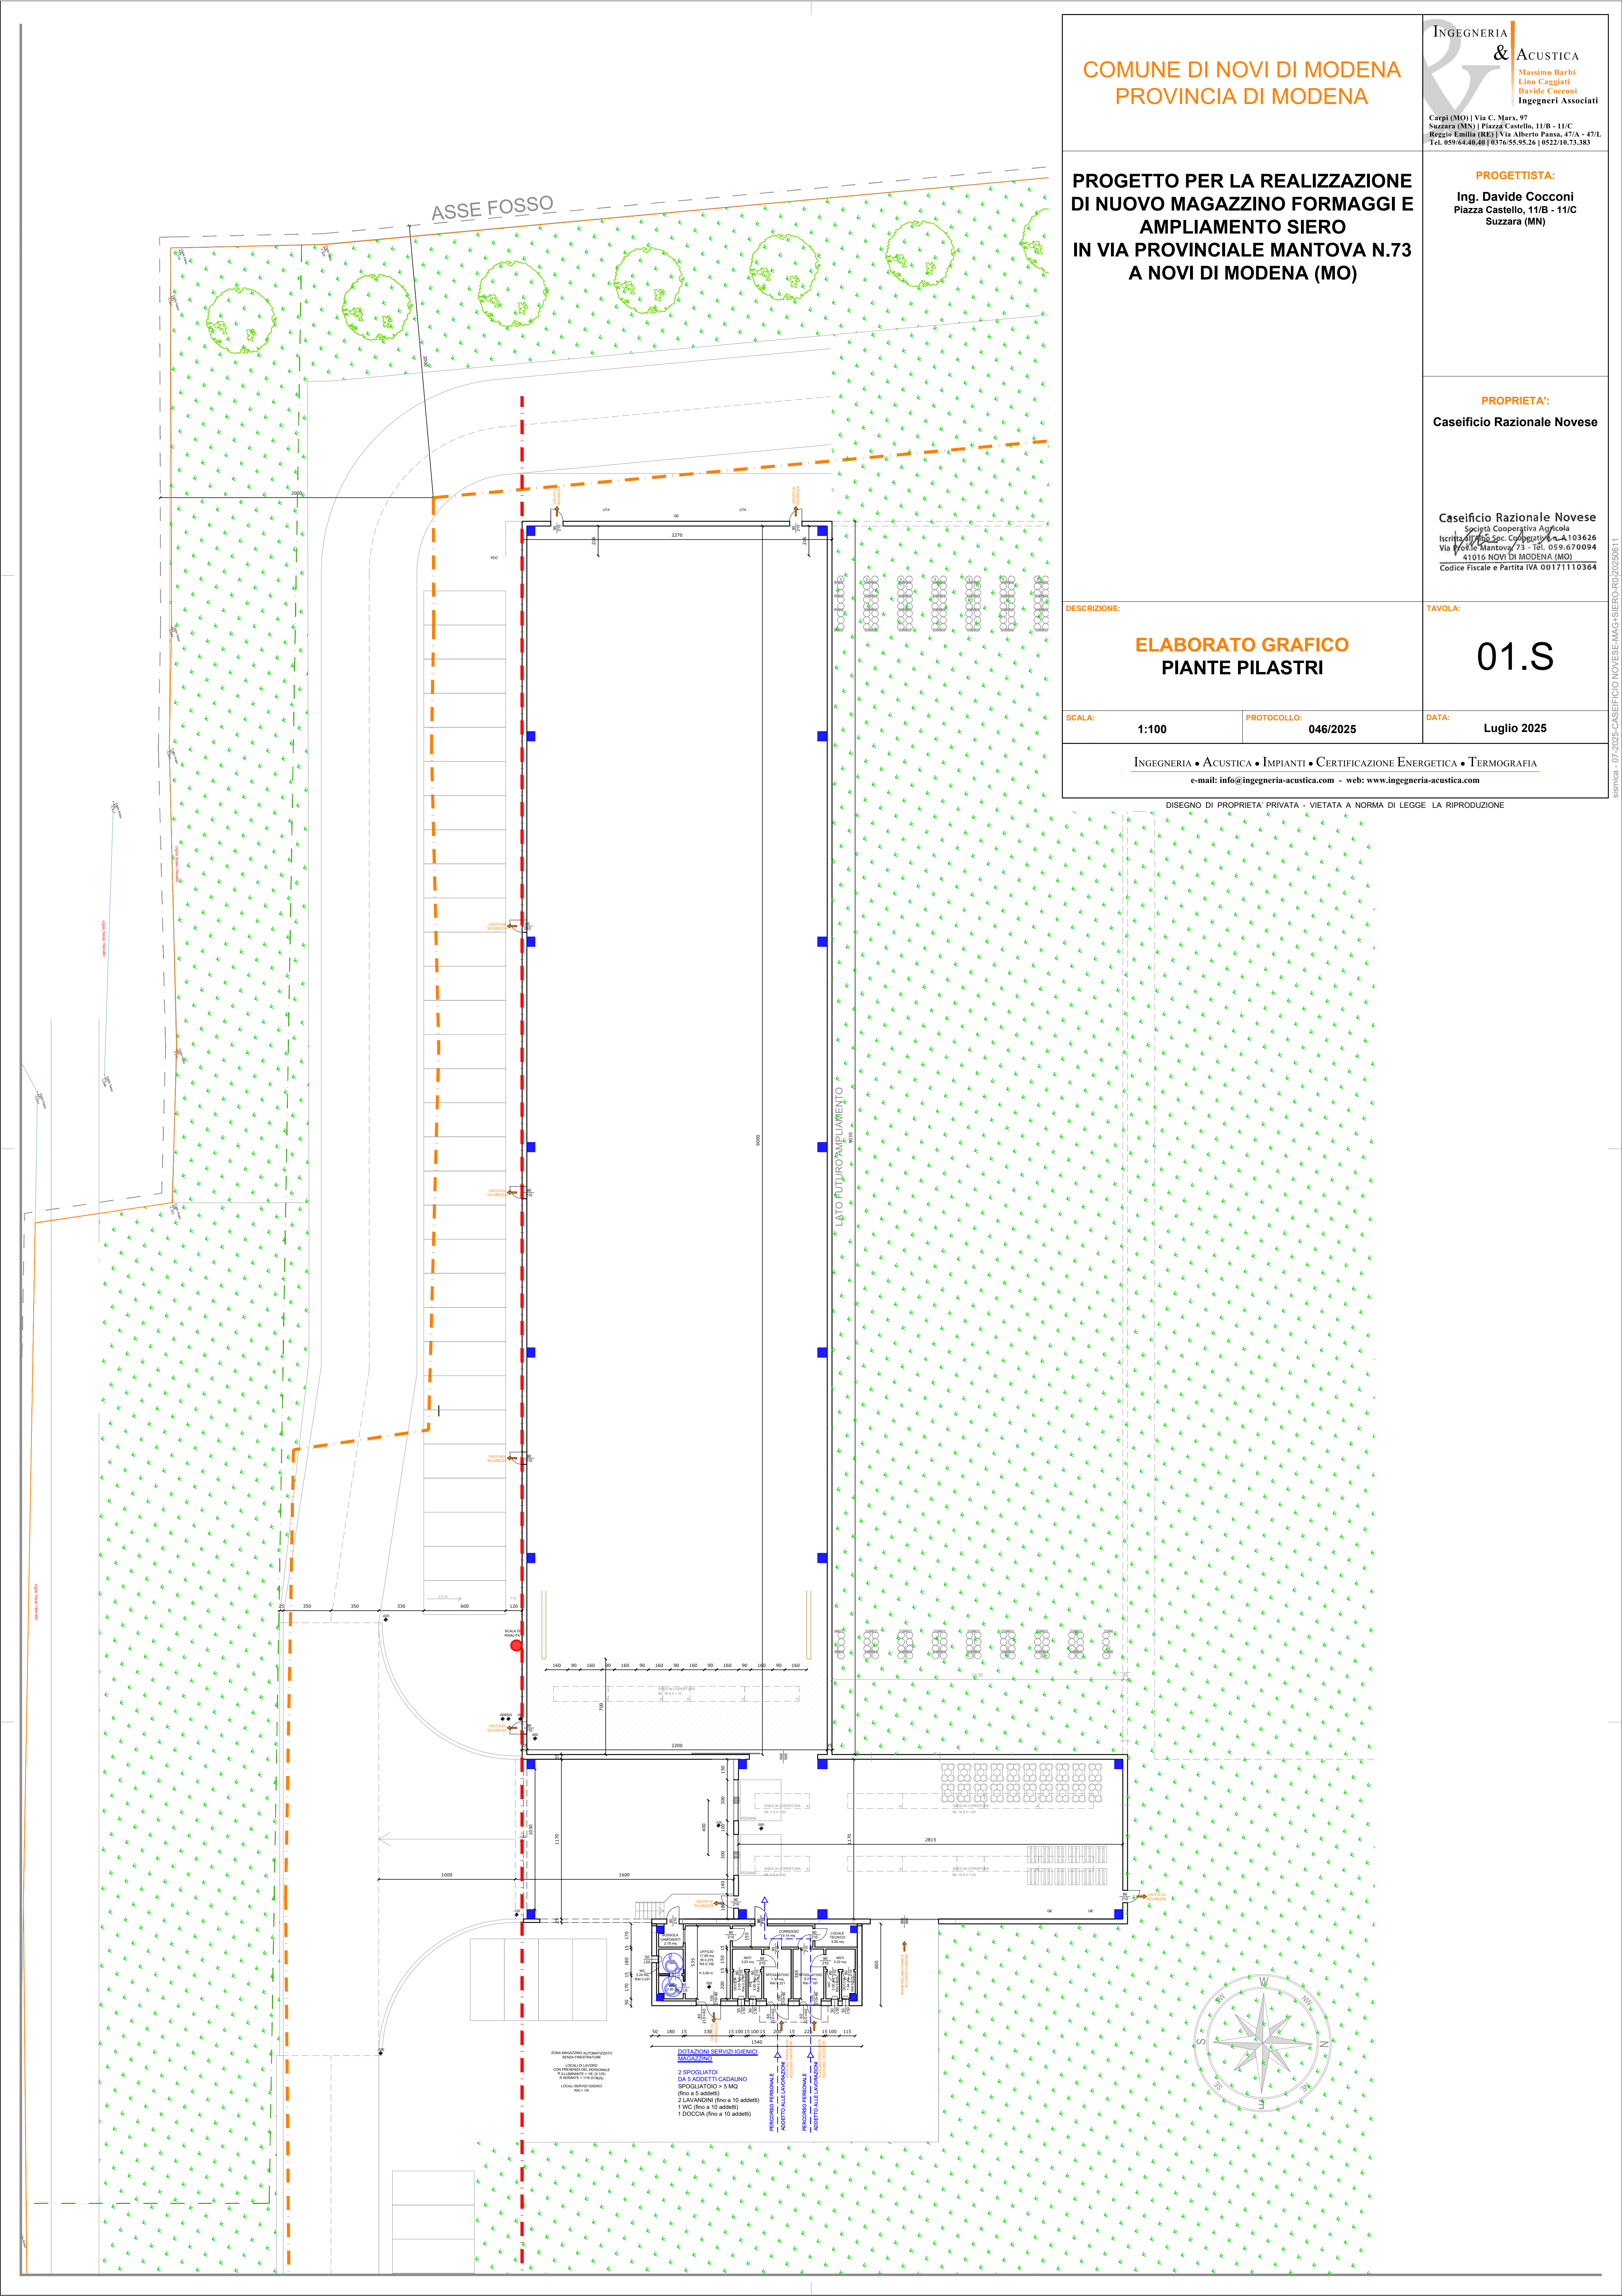

INGEGNERIA
& **ACUSTICA**

Massimo Barbi
Lino Caggiati
Davide Cocconi
Ingegneri Associati

Carpi (MO) | Via C. Marx, 97
Suzzara (MN) | Piazza Castello, 11/B - 11/C
Reggio Emilia (RE) | Via Alberto Pansa, 47/A - 47/L
Tel. 059/64.40.40 | 0376/55.95.26 | 0522/10.73.383

PROGETTISTA:
Ing. Davide Cocconi
Piazza Castello, 11/B - 11/C
Suzzara (MN)

PROPRIETA':
Caseificio Razionale Novese

Caseificio Razionale Novese
Società Cooperativa Agricola
Iscritta all'RSB Soc. Cooperative A.I.A. 103626
Iscritta all'RSB Soc. Cooperative A.I.A. 103626
Via Prof. Mantovani 73 - Tel. 059.670094
41016 NOVI DI MODENA (MO)
Codice Fiscale e Partita IVA 01171110364

TAVOLA:

02.S

DATA: Luglio 2025

CALA:	1:100	PROTOCOLLO:	046/2025	DATA:	Luglio 2025
INGEGNERIA • ACUSTICA • IMPIANTI • CERTIFICAZIONE ENERGETICA • TERMOGRAFIA e-mail: info@ingegneria-acustica.com - web: www.ingegneria-acustica.com					

DISEGNO DI PROPRIETÀ PRIVATA - VIETATA A NORMA DI LEGGE LA RIPRODUZIONE

LOCALE

ATORE

DOTAZIONI SERVIZI IGIENICI
IMPIANTO SIERO ACCESSO
ACCESSO

N. 2 SPOGLIATOI
DA 5 ADDETTI CADAUNO
SPOGLIATOIO > 5 MQ
(fino a 5 addetti)
2 LAVANDINI (fino a 10 addetti)
1 WC (fino a 10 addetti)
1 DOCCIA (fino a 10 addetti)

ZONA NUOVA COSTRUZIONE

LOCALI DI LAVORO
CON PRESENZA DEL PERSONALE
R ILLUMINANTE $> 1/8$ (0.125)
R AERANTE $> 1/16$ (0.0625)

LOCALI SERVIZI IGIENICI
RAI $> 1/8$

PIAZZOLA ESISTENTE
CARICO SIERO CONCENTRATO
E SCARTI

AMPLIAMENTO SIERO

DOVA TETTOIA	1250
ARICO SIERO	
570	

PLATEA SILOS

PIAZZOLA ESISTENTE
CARICO BANCA