


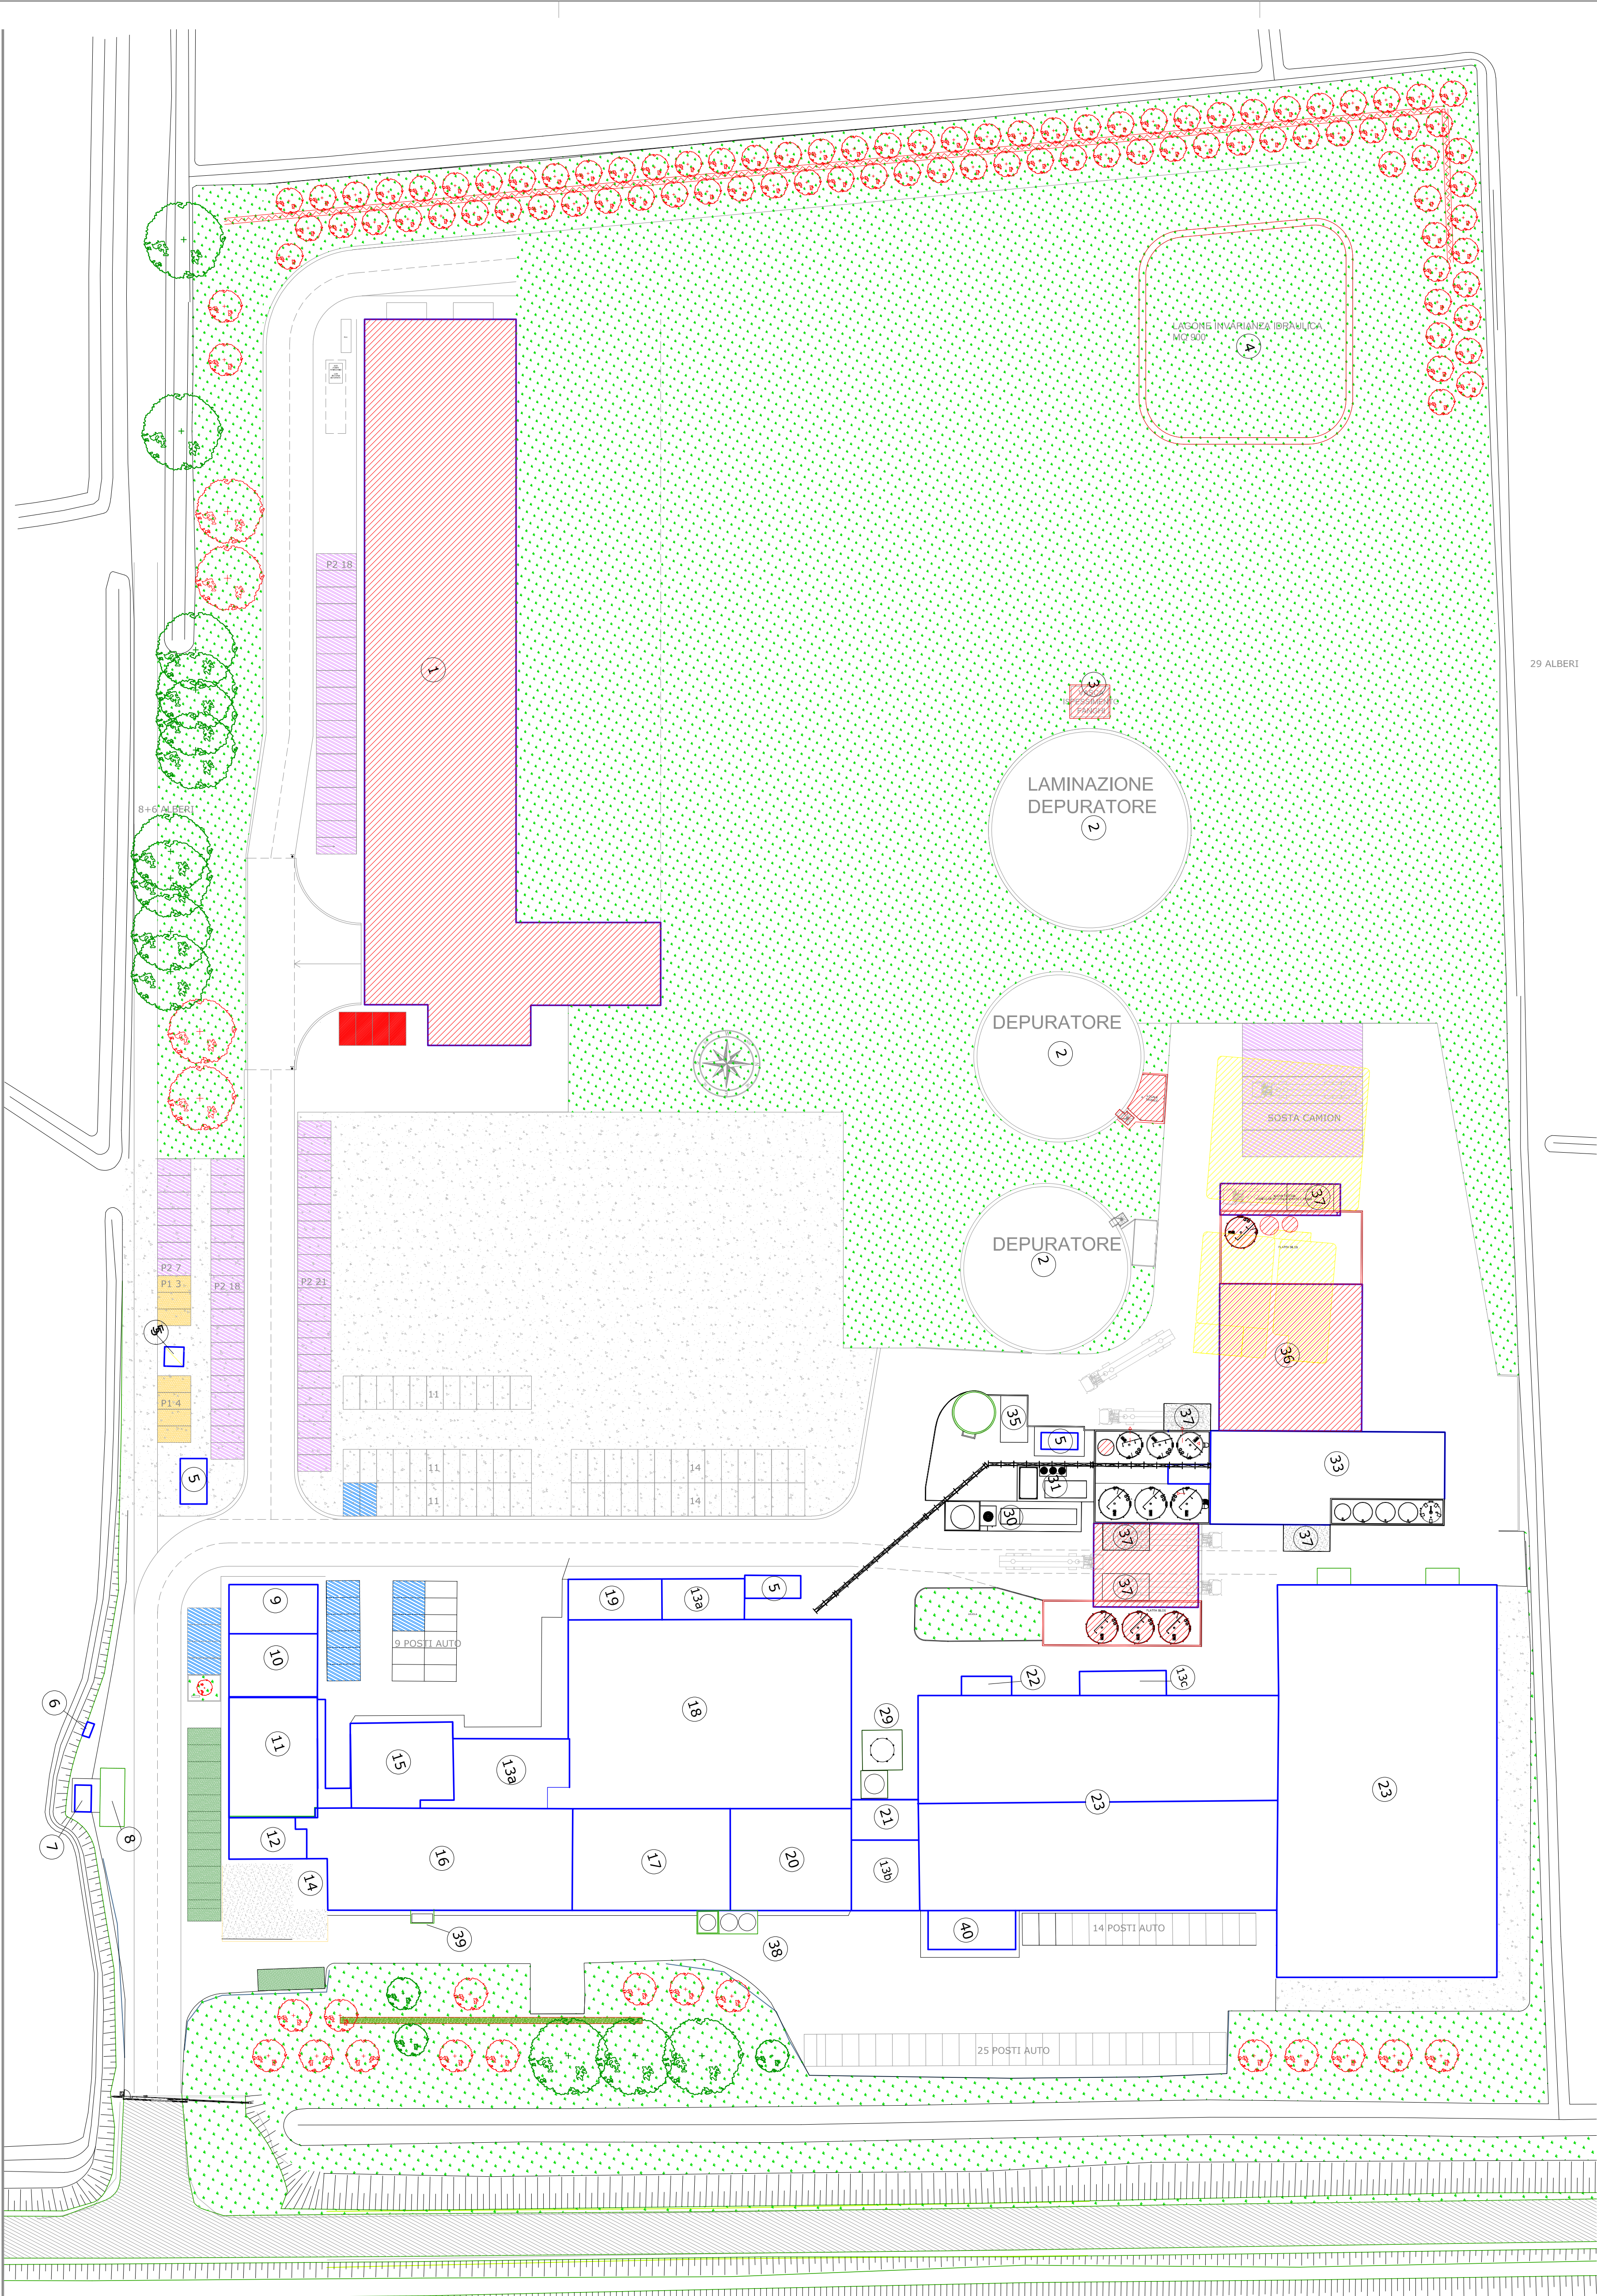

Davide Cocconi
INGEGNERE

STUDIO DI INGEGNERIA

Via Gianni Rodari, 54
46031 Bagnolo San Vito (MN)
Cell. 347.8858261
Partita IVA 02181530201
Codice Fiscale CCDDV81M12B819K
davide.cocconi@virgilio.it
www.ingcocconi.it

**PROGETTO PER LA
REALIZZAZIONE DI NUOVO
MAGAZZINO FORMAGGI E
AMPLIAMENTO
IMPIANTO SIERO
IN VIA PROVINCIALE MANTOVA
N. 73 A NOVI DI MODENA (MO)**

Caseificio Razionale Novese
Società Cooperativa Agricola
Iscritta al Registro Imprese di Modena n. 103626
Via Provinciale Mantova/73 - Tel. 059.670094
41016 NOVI DI MODENA (MO)
Codice Fiscale e Partita IVA 00171110364

**PLANIMETRIA GENERALE
RAFFRONTO**

PROGETTISTA:
ING. DAVIDE COCCONI

CLIENTE:
CASEIFICIO RAZIONALE NOVESE


TAVOLA:
A118

SCALA:
1:500


PROTOCOLLO:
07-2025

DATA:
MAGGIO 2025


07-2025-CASEIFICIO NOVESE-MAG-SIERO-P2-20250811

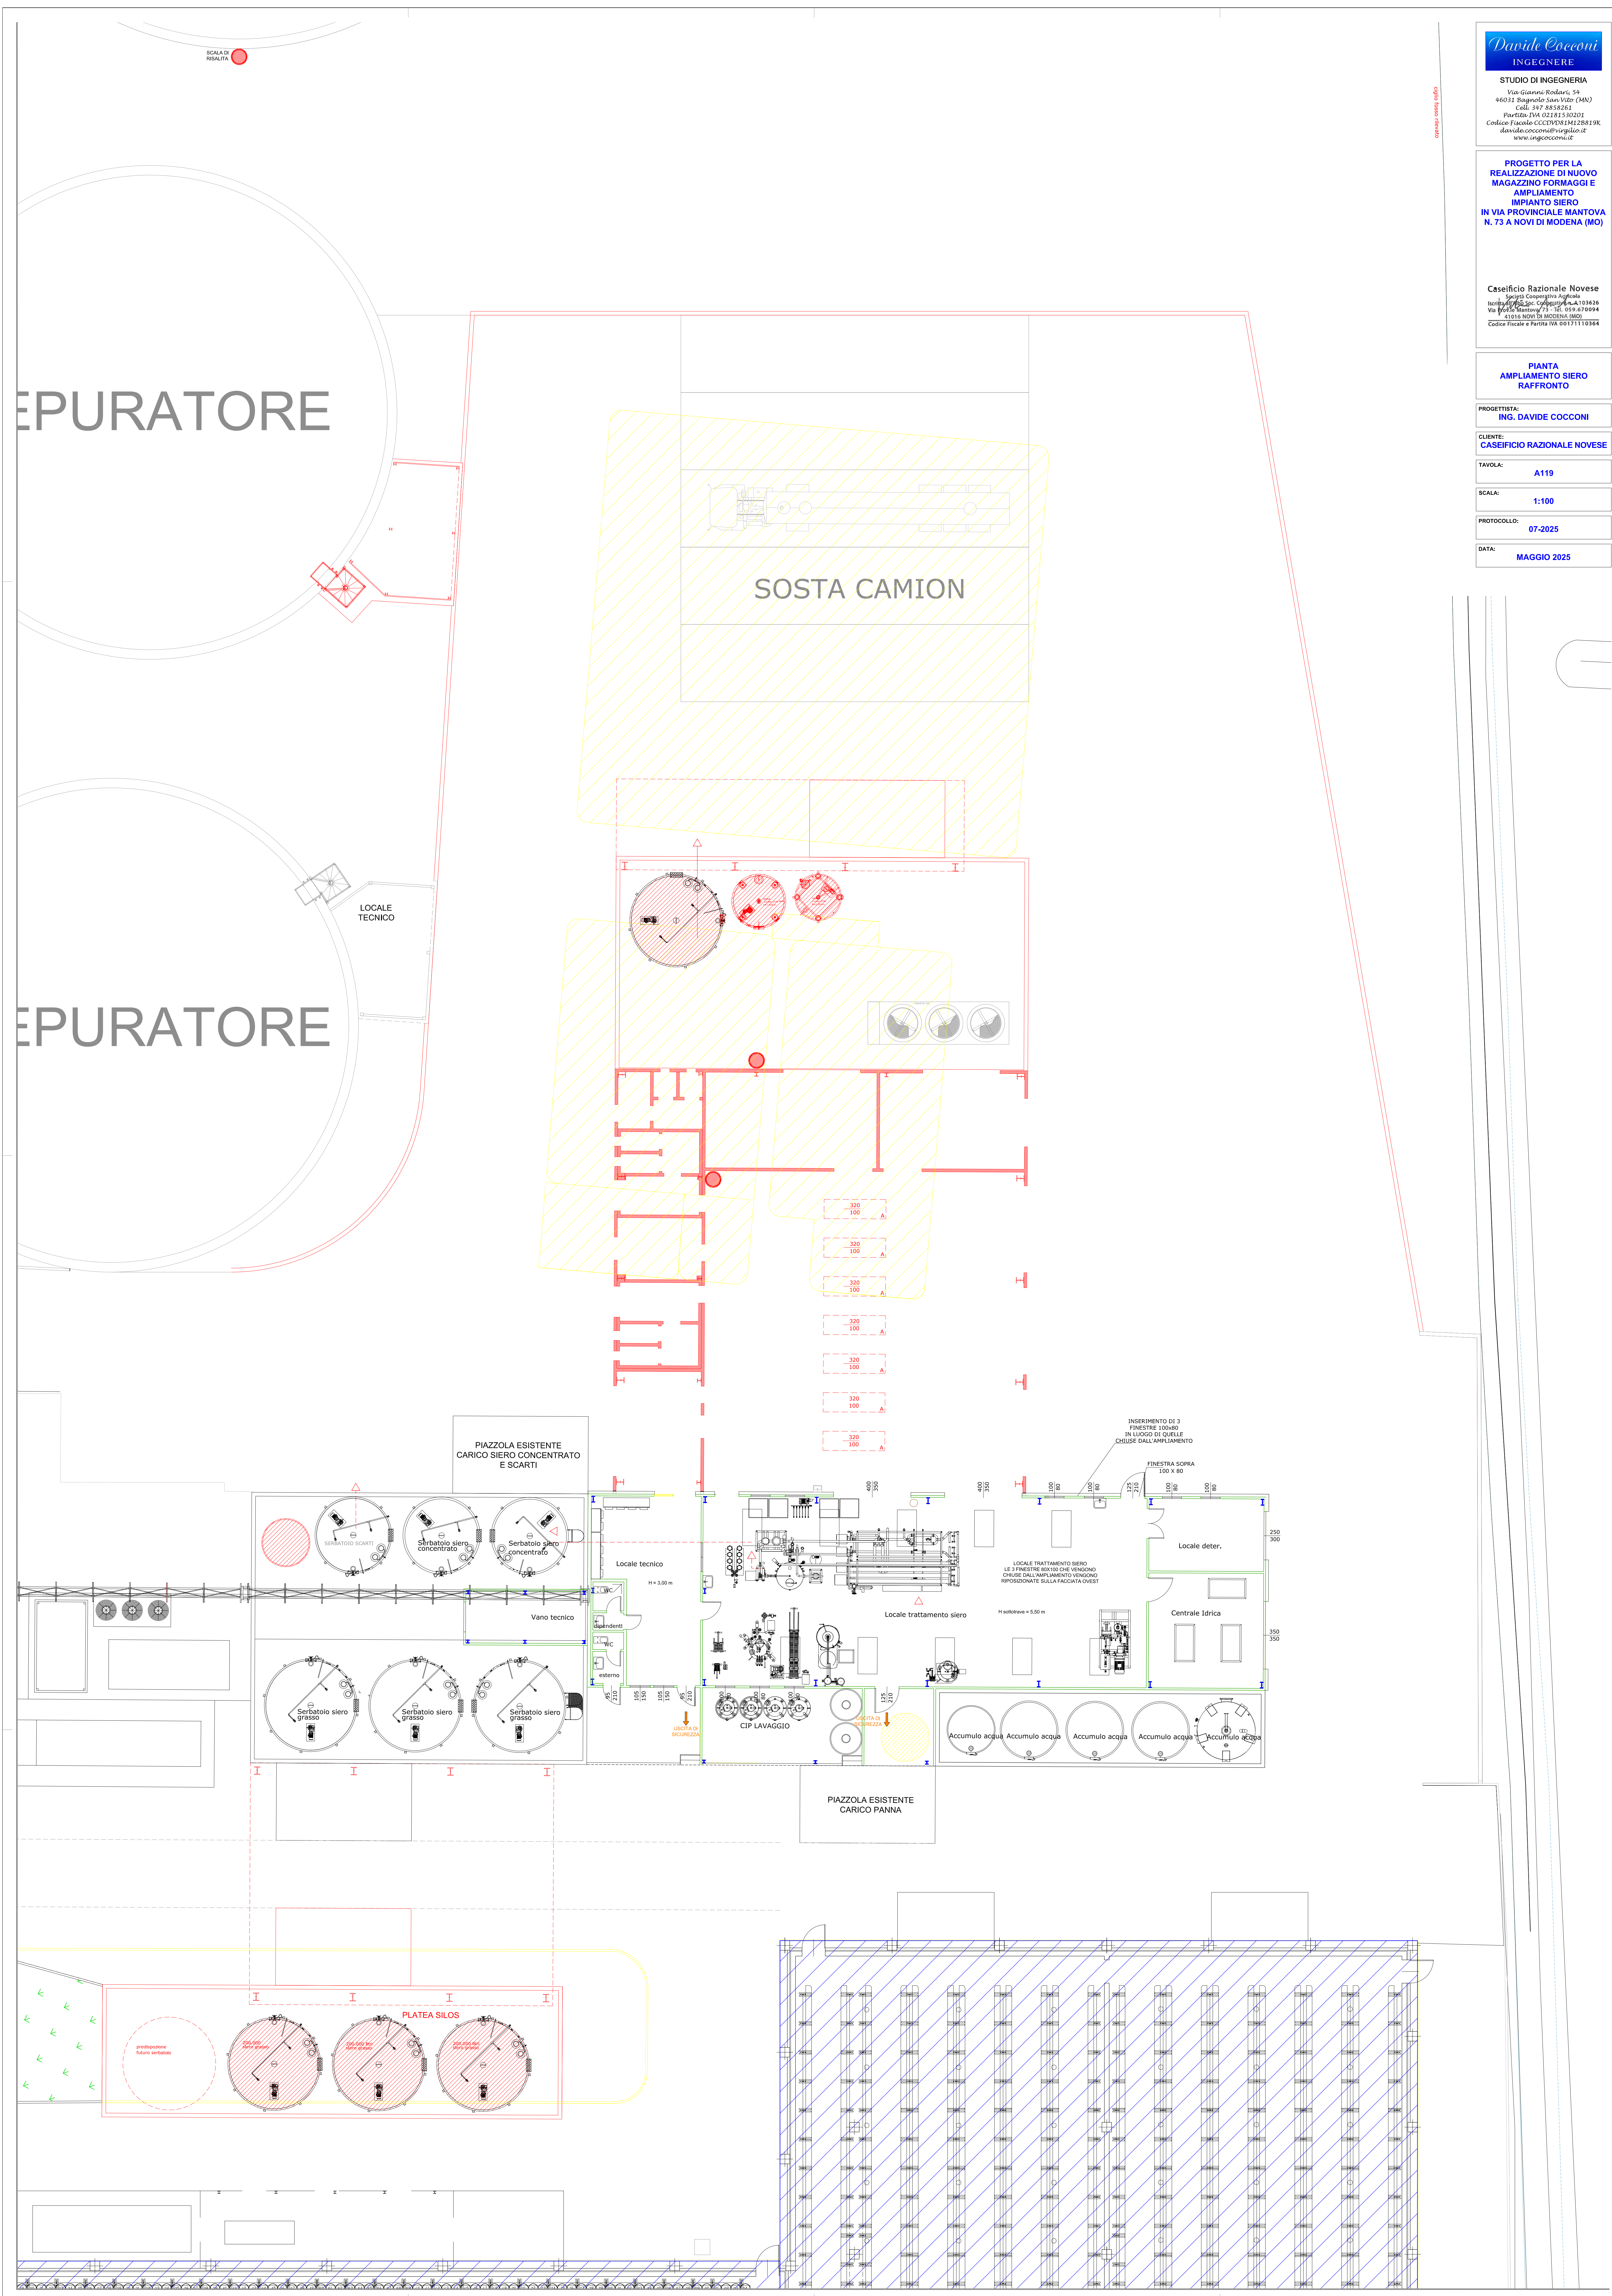


PROSPETTO EST

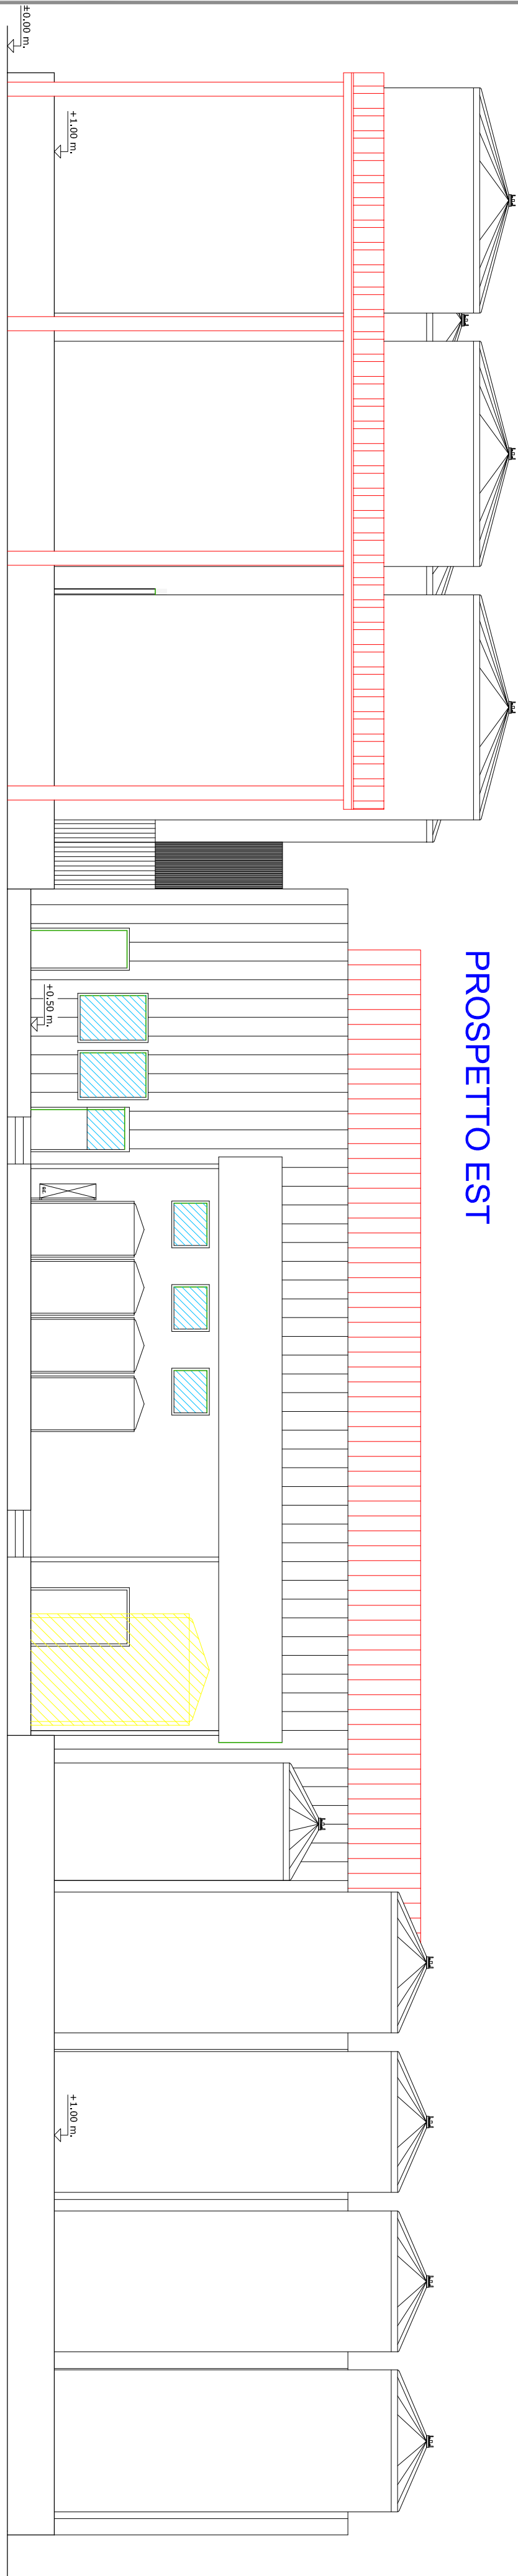


PROSPETTO OVEST

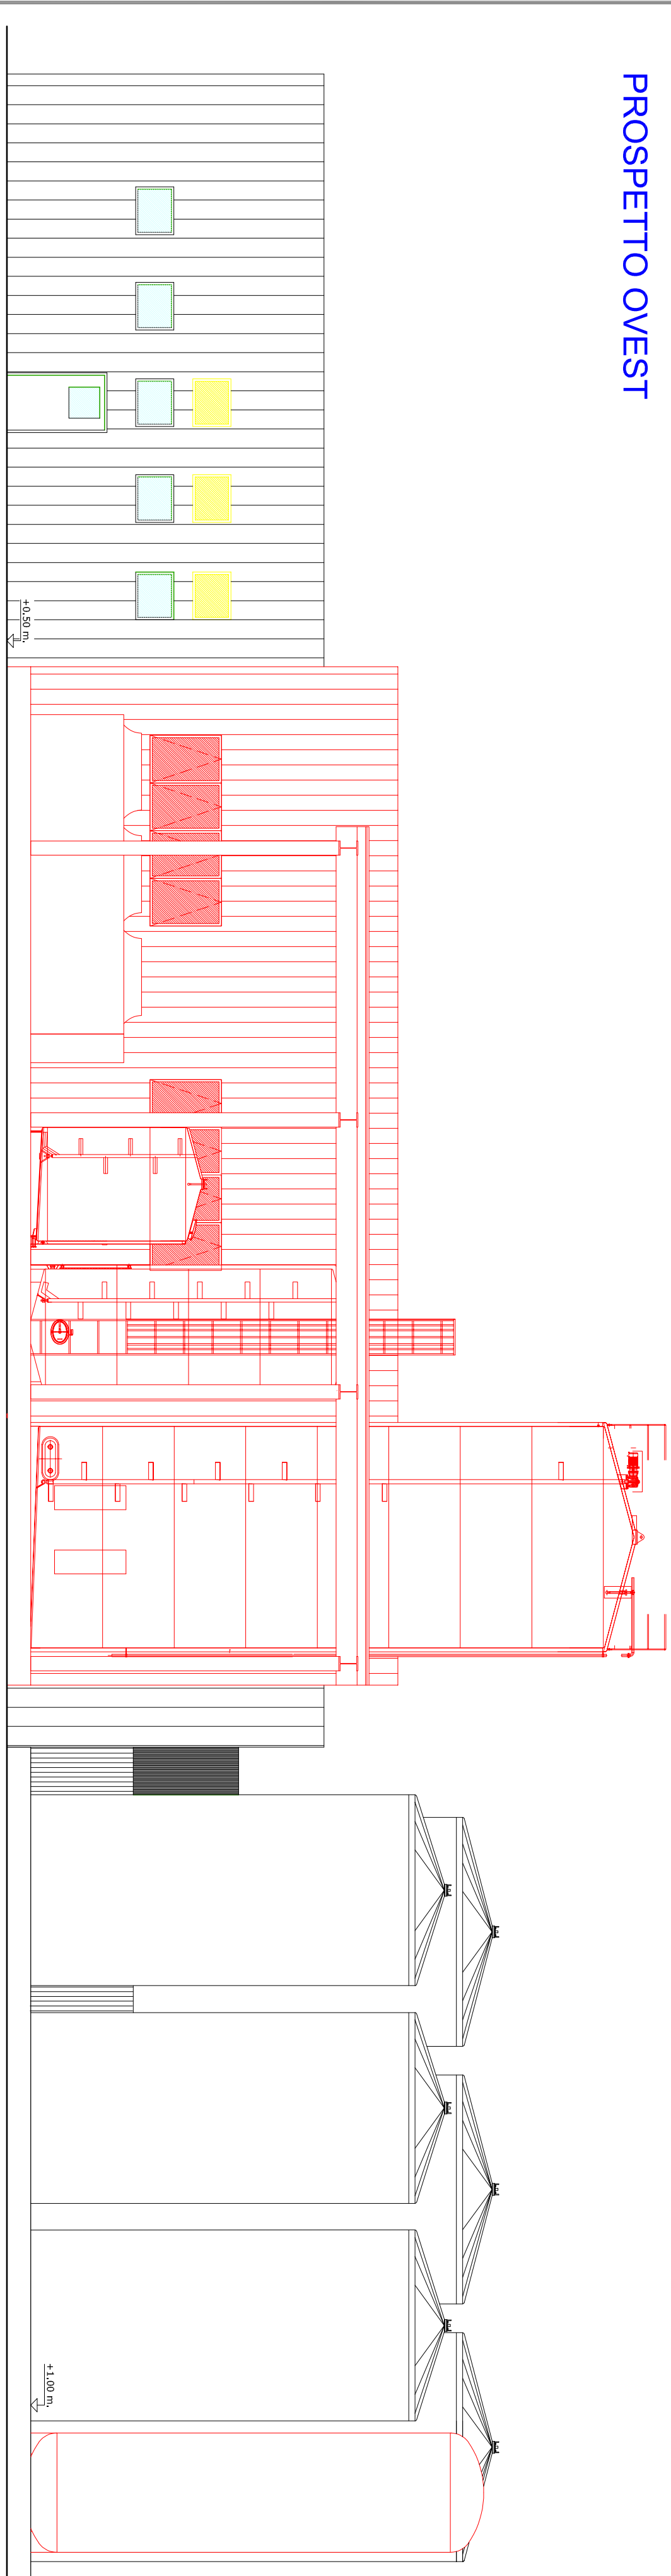


PROSPETTO SUD

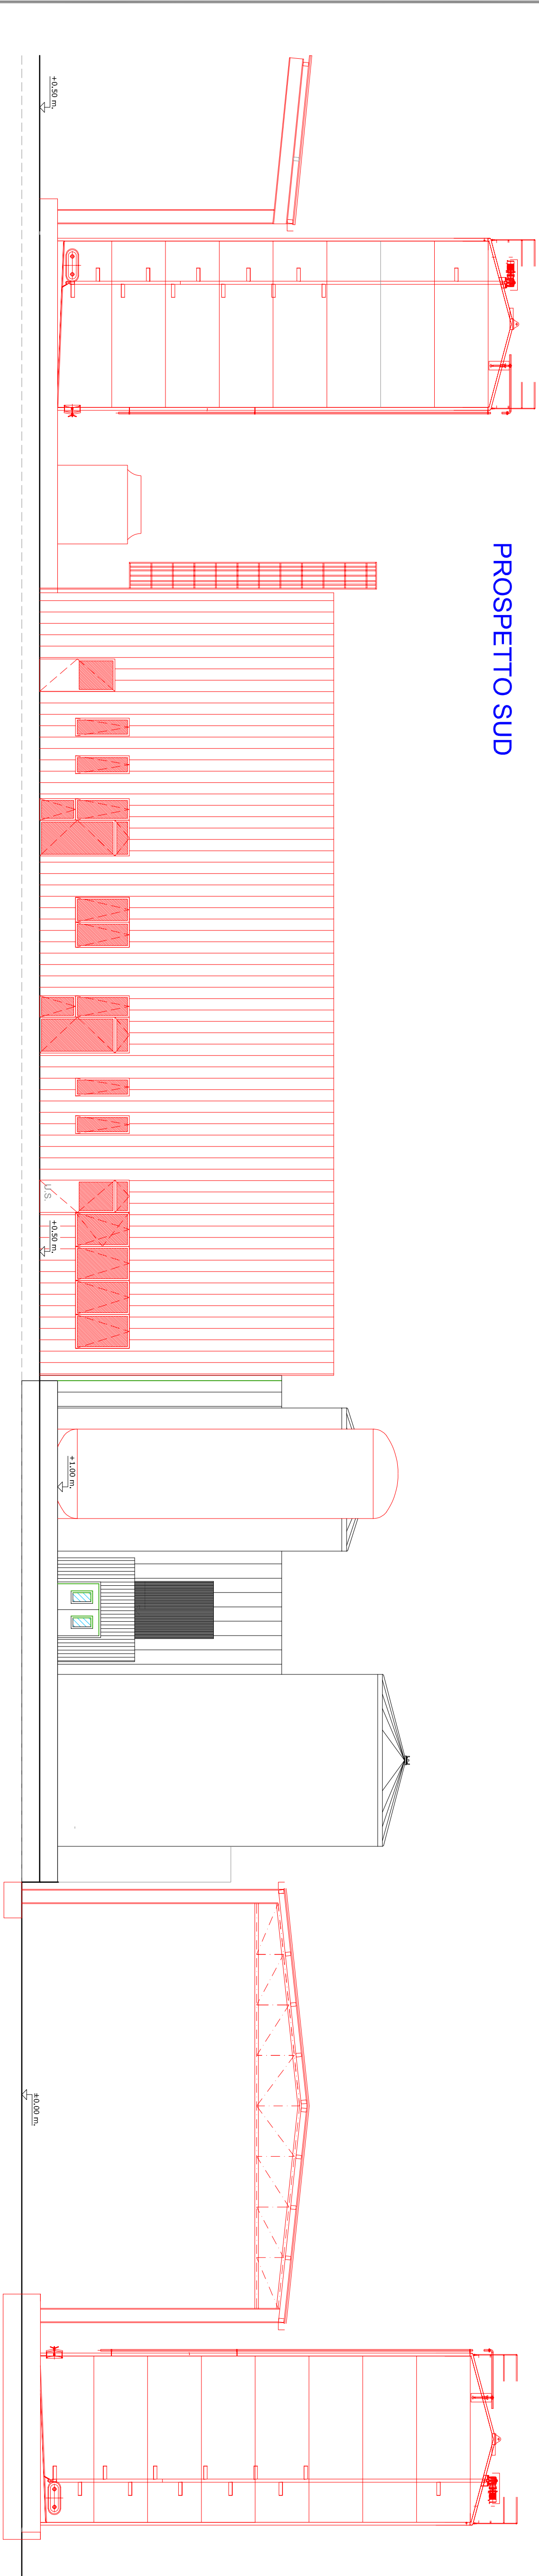


PROSPETTO NORD

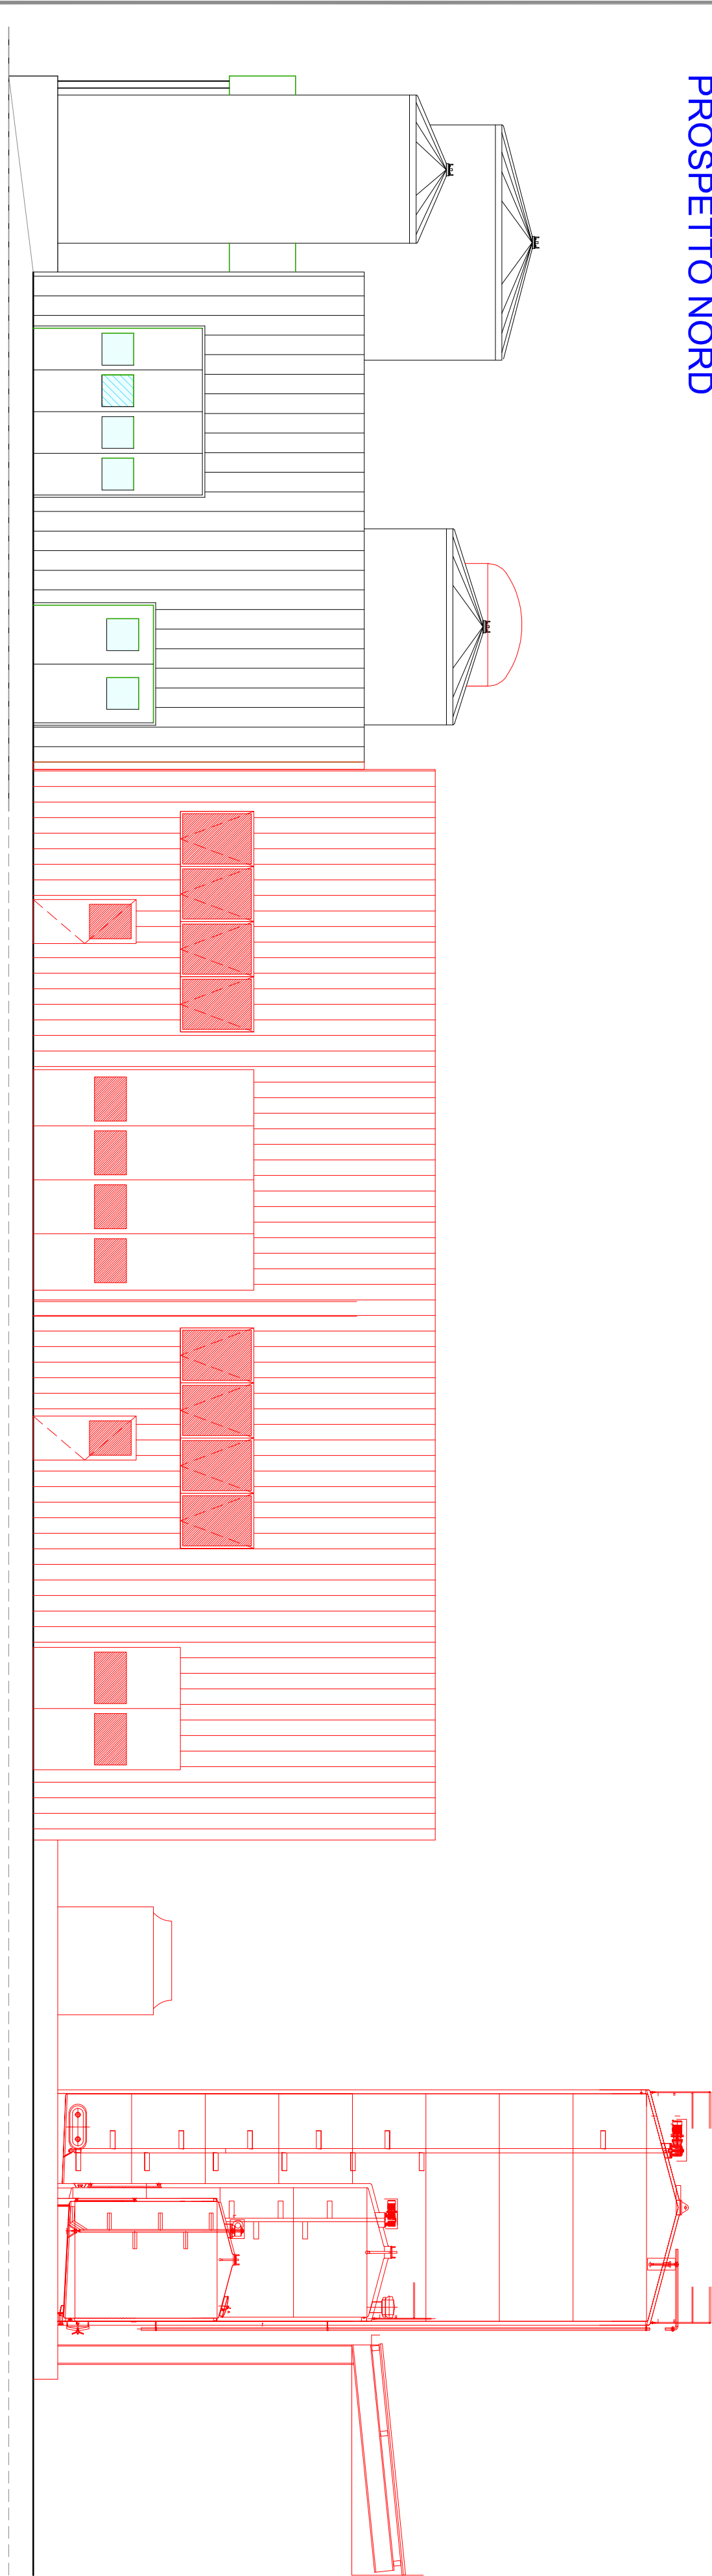


SEZIONE C-C

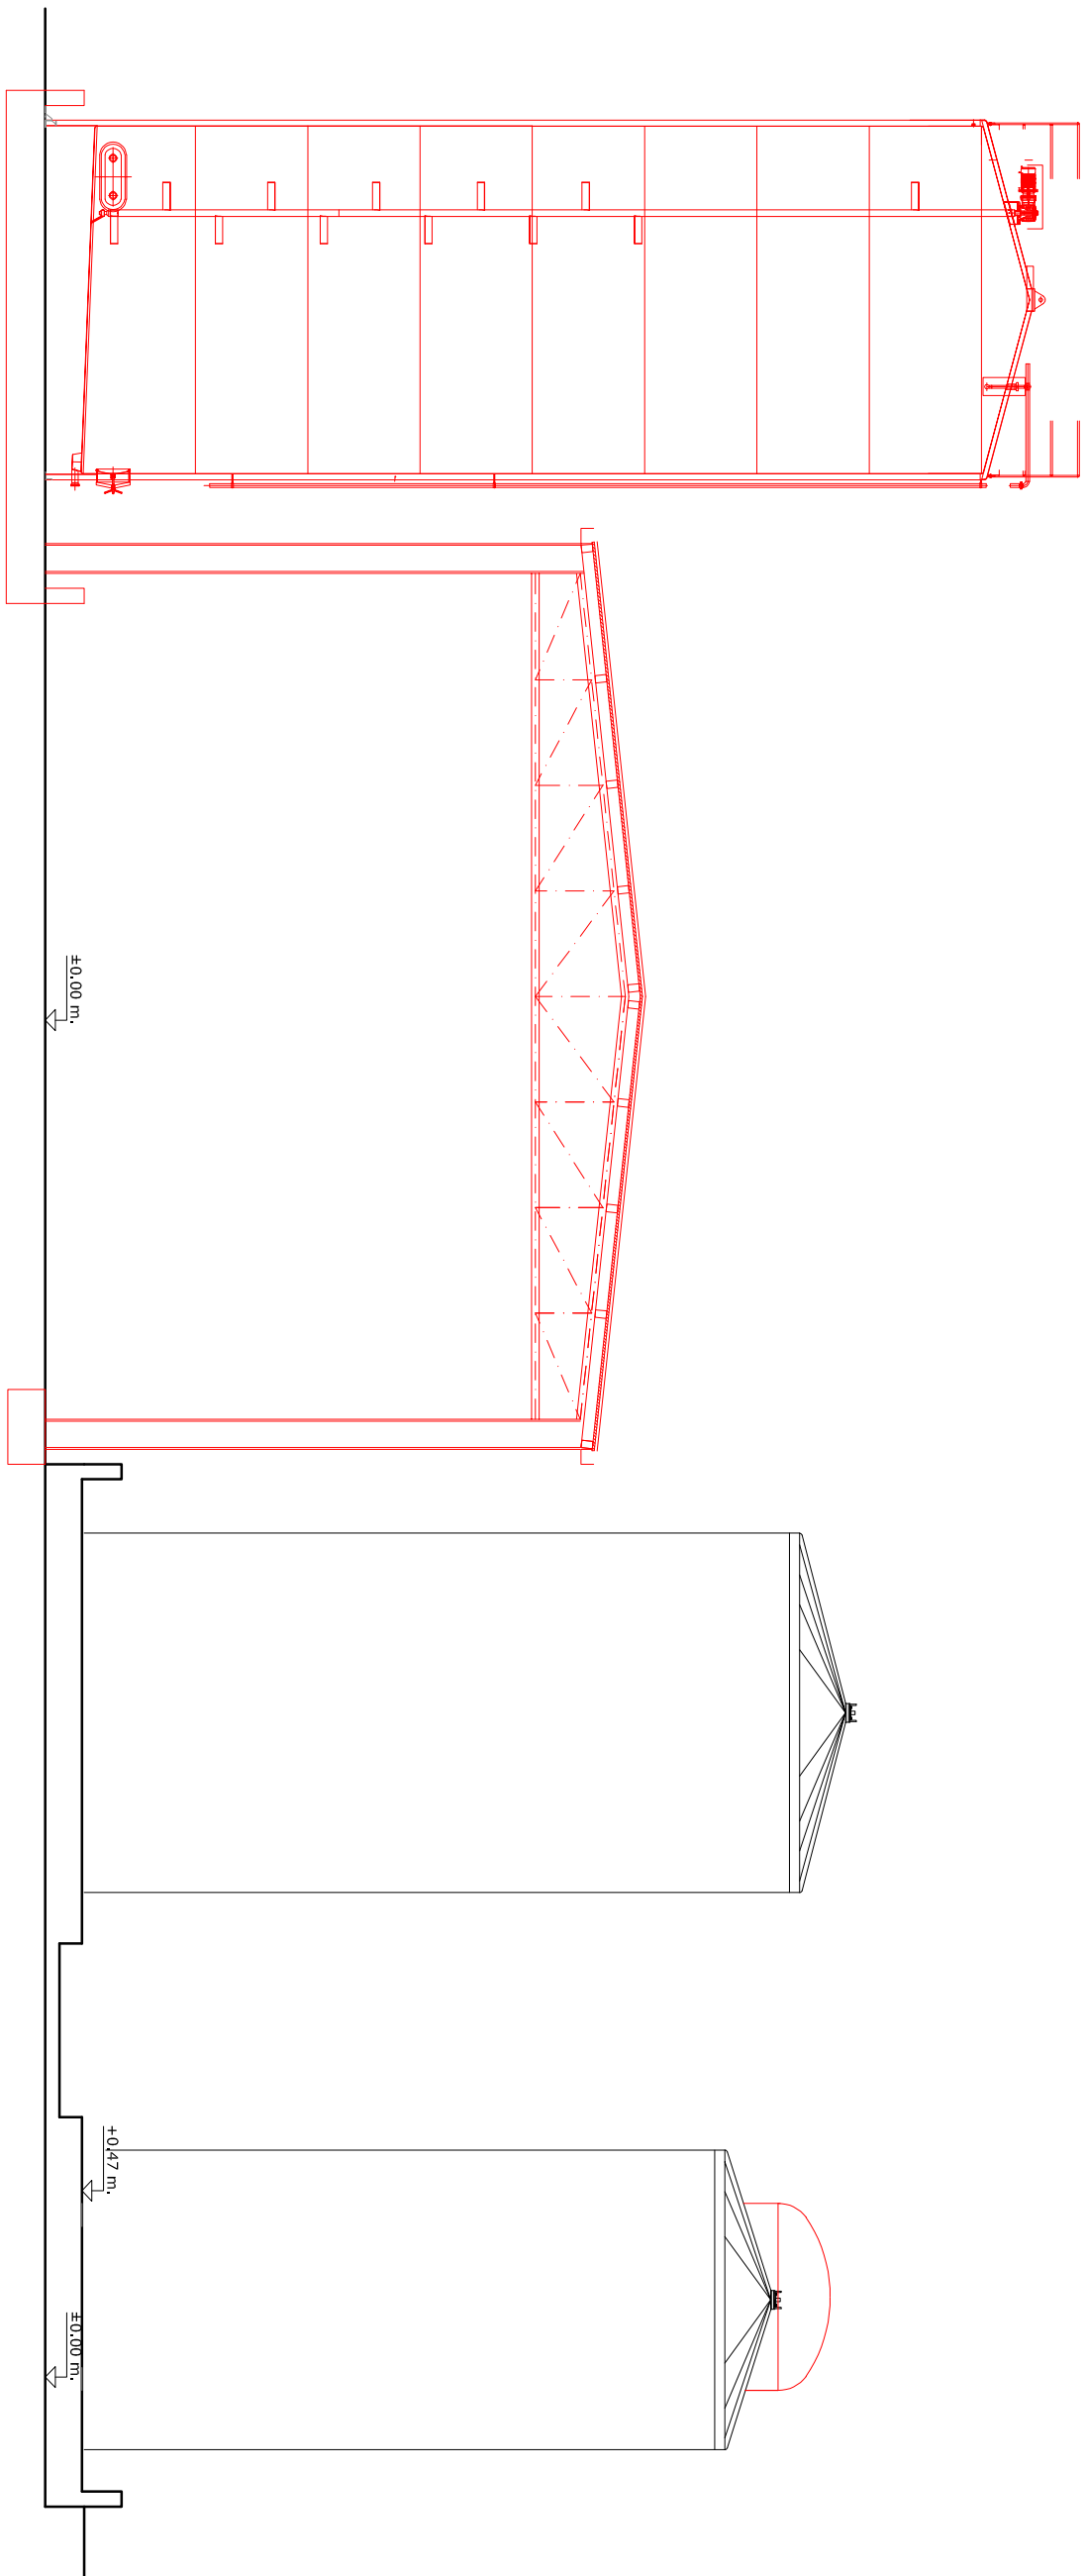

SEZIONE A-A

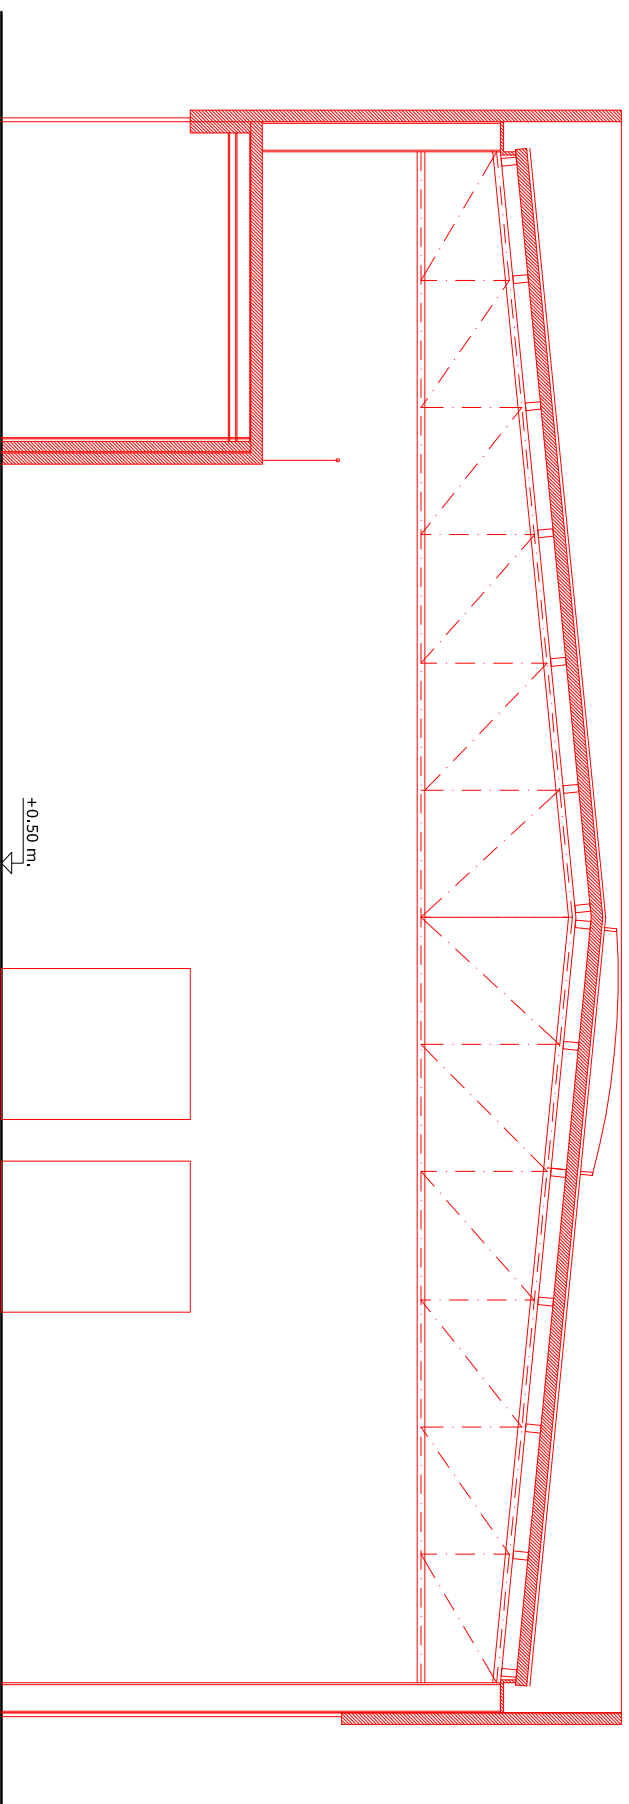

SEZIONE B-B

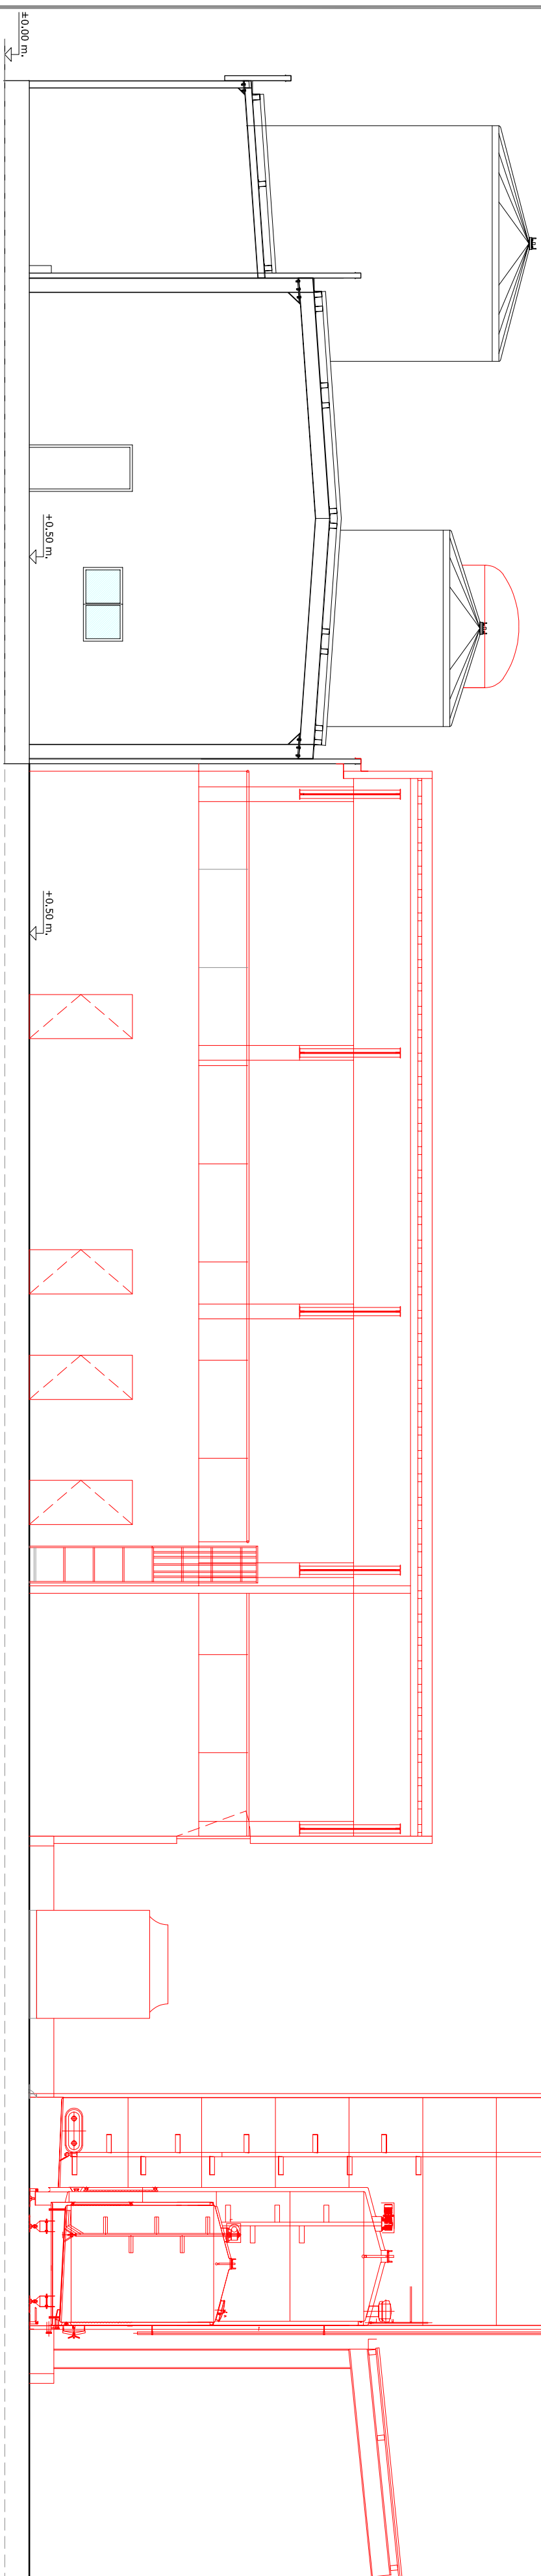

Daide Eceoni
INGEGNERE

STUDIO DI INGEGNERIA
Via Giovanni Rodari, 54
46031 Bagnolo San Vito (MN)
Partita IVA 02181530201
Codice Fiscale CCCDVB81M128819K
Cell. 347.8858261
dave.coccone@ingglo.it
www.inggoccone.it

**PROGETTO PER LA
REALIZZAZIONE DI NUOVO
MAGAZZINO FORMAGGI E
AMPLIAMENTO
IMPIANTO SIERO
IN VIA PROVINCIALE MANTOVA
N. 73 A NOVI DI MODENA (MO)**

Casificio Razionale Novese
Società Cooperativa Agricola
Iscritta al R.N. Soc. Coop. Agraria n. 103626
Via Pirotte Mantova/73 - Tel. 059.670094
41016 NOVI DI MODENA (MO)
Codice Fiscale e Partita IVA 00171110364

**SEZIONI
AMPLIAMENTO SIERO
RAFFRONTO**

PROGETTISTA:
ING. DAVIDE COCCONI

CLIENTE:
CASEIFICIO RAZIONALE NOVESE

A121

1:100

07-2025

MAGGIO 2023