



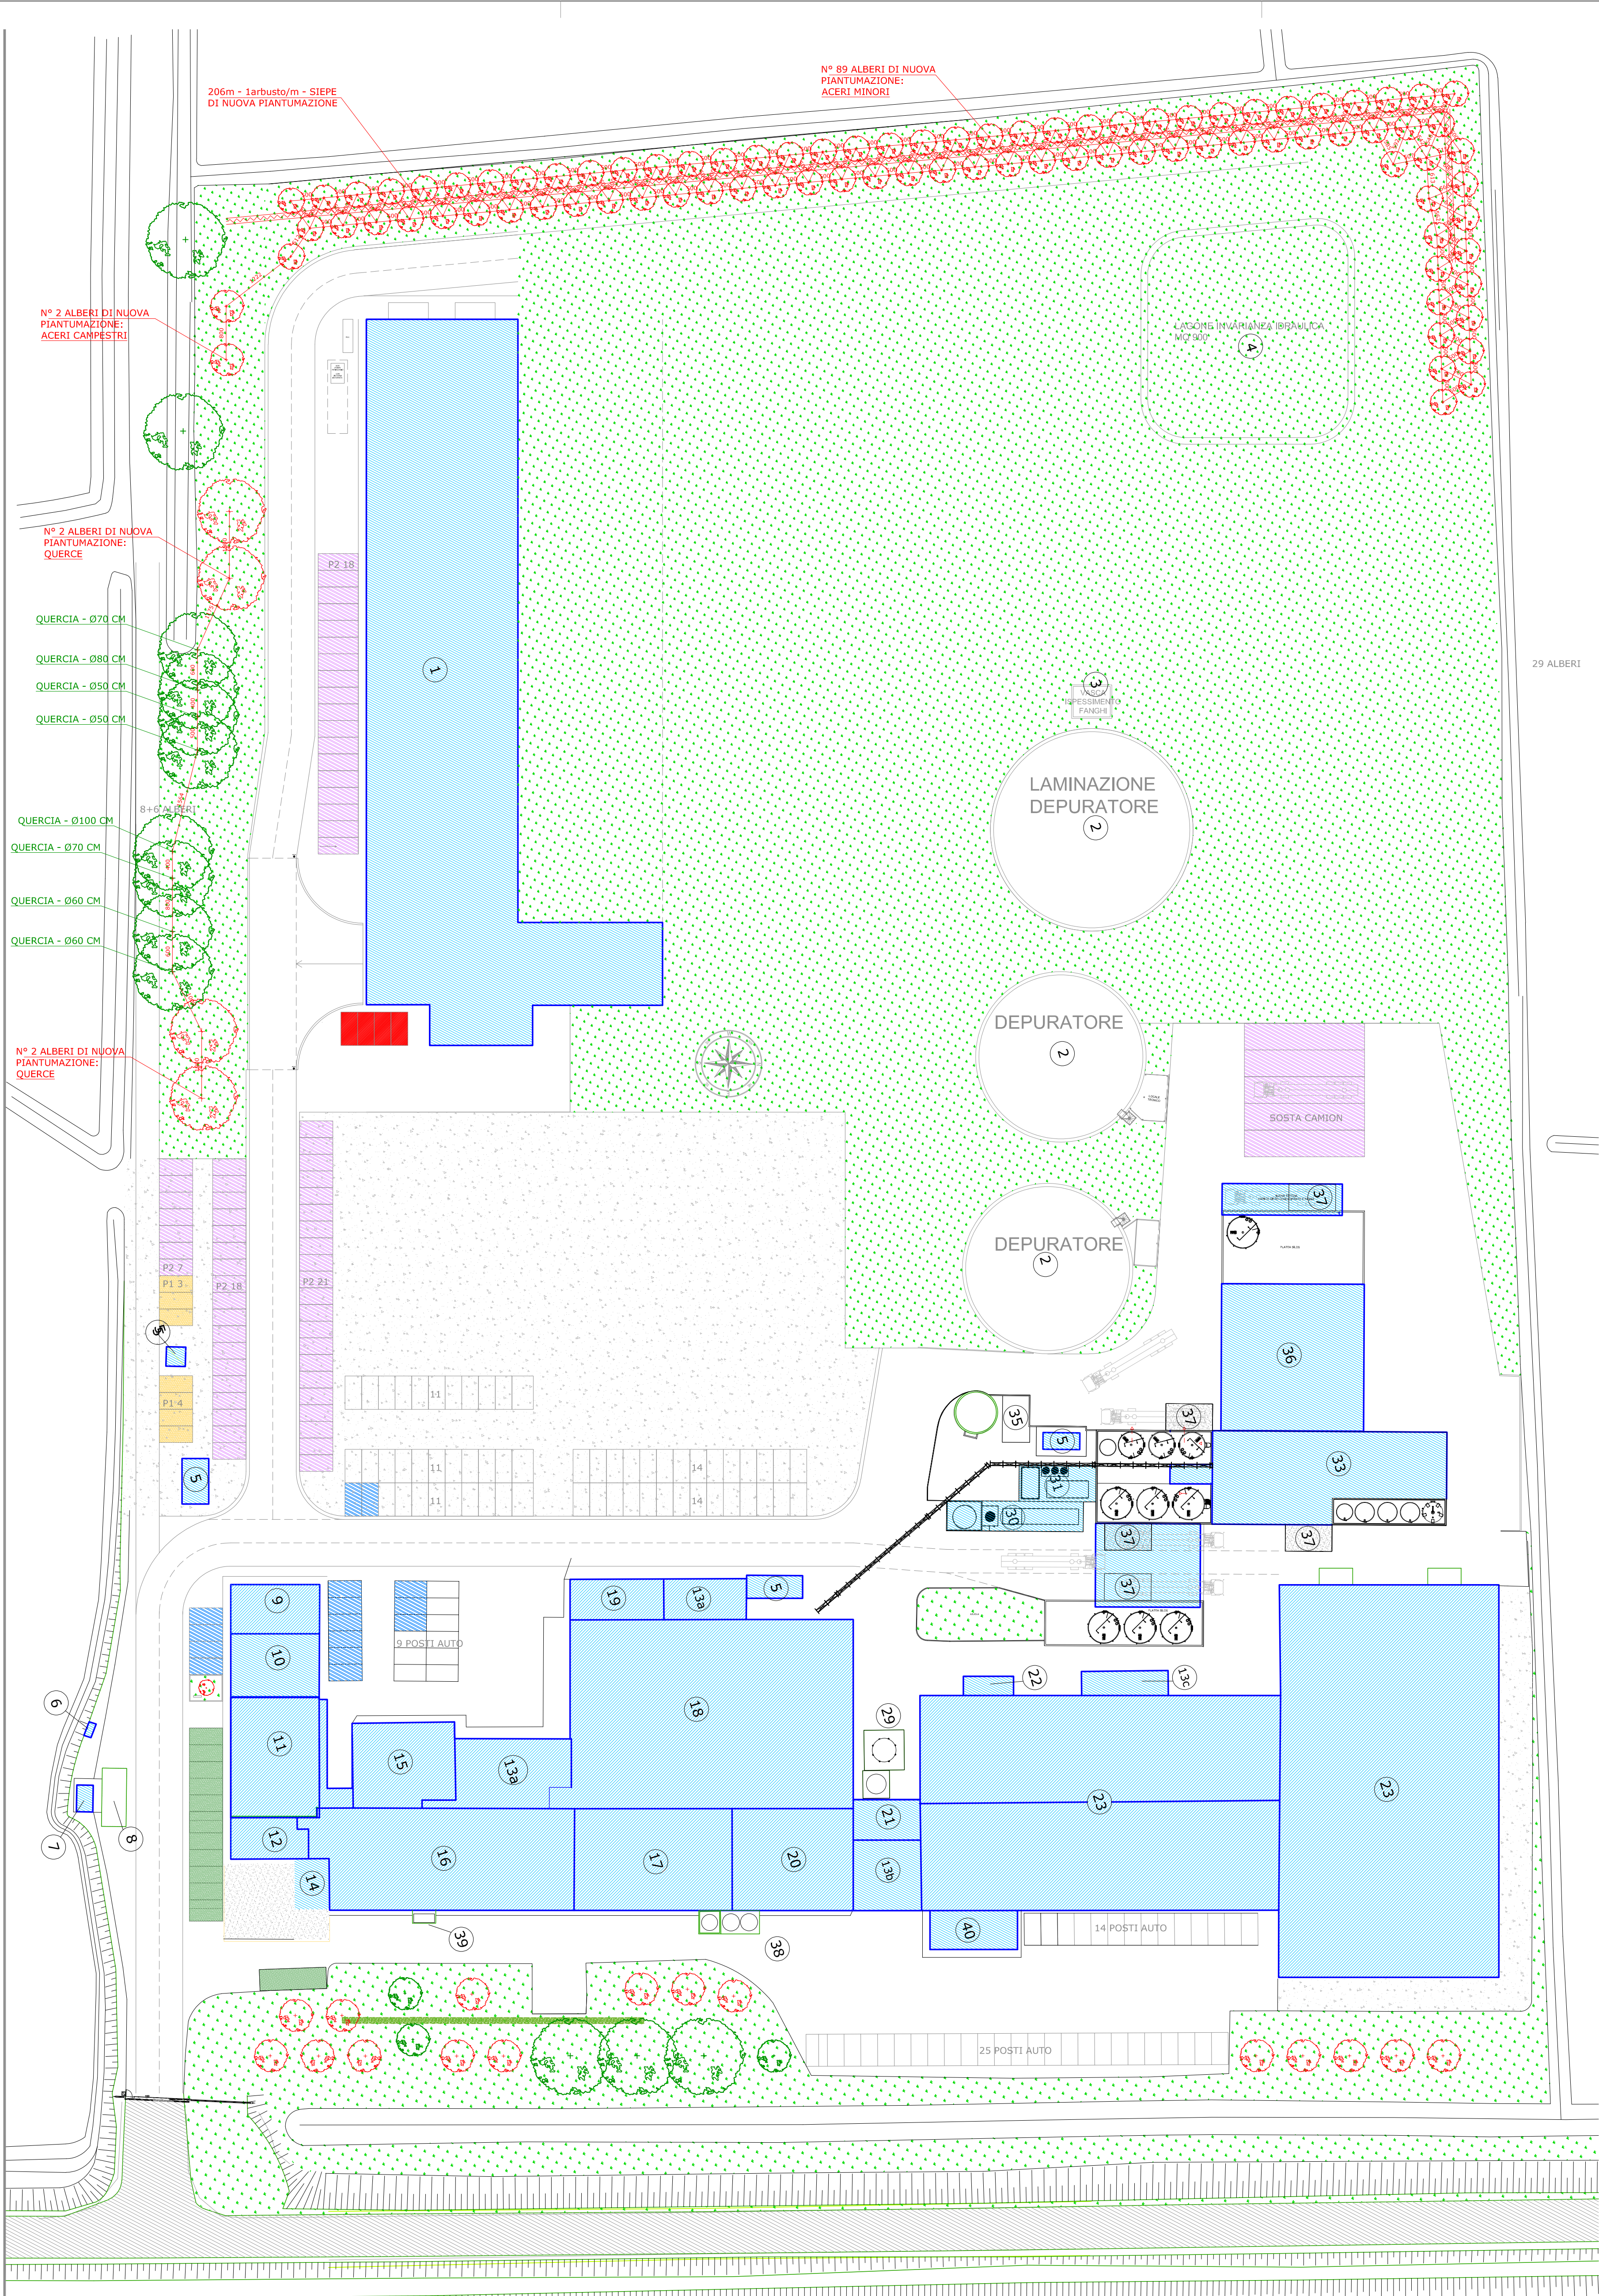


LEGENDA PLANIMETRIA



ALBERI ESISTENTI N° 6 FRONTE STRADA
ALBERI ESISTENTI N° 8 ZONA NUOVO MAGAZZINO

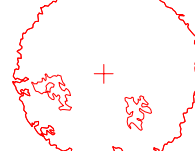

ALBERI DI NUOVA PIANTUMAZIONE N°17 (FRONTE STRADA)
PDC UFFICI N. 2025/33
ALBERI DI NUOVA PIANTUMAZIONE N°95

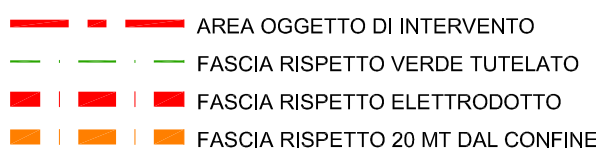

SIEPE - 45m - 1 arbusto/m - PDC UFFICI N. 2025/33
SIEPE - 206m - 1 arbusto/m

LEGENDA PARCHEGGI:

- Parcheggio U1- posti auto n° 11 + 1 autocarro come da P.d.C. n. 2004/51 e P.d.c. n. 2018/10
- Parcheggio di pertinenza - posti auto n° 15 da P.d.C. n. 2004/51 e P.d.c. n. 2018/10
- Altri parcheggi privati - posti auto n. 109
- Nuovi Parcheggi pubblici di urbanizzazione primaria P1 - posti auto n° 7
- Nuovi Parcheggi di urabnizzazione secondaria P2 - posto auto n° 64
- Nuovi parcheggi privati pertinenziali Pr1 - posti auto n° 4, posti camion n° 5

Daide Cocconi
INGEGNERE

STUDIO DI INGEGNERIA

Via Gianni Rodari, 54
46031 Bagnolo San Vito (MN)
Cell. 347.8858261
Partita IVA 02181530201
Codice Fiscale CC02VD81M12B819K
daide.cocconi@virgilio.it
www.ingcocconi.it

**PROGETTO PER LA
REALIZZAZIONE DI NUOVO
MAGAZZINO FORMAGGI E
AMPLIAMENTO
IMPIANTO SIERO
IN VIA PROVINCIALE MANTOVA
N. 73 A NOVI DI MODENA (MO)**

Caselficio Razionale Novese
Società Cooperativa Agricola
Iscritta al Registro delle Imprese di Modena n° 103626
Via Paolo Mantovani 73 - Tel. 059.670094
41016 NOVI DI MODENA (MO)
Codice Fiscale e Partita IVA 00171110364

**PLANIMETRIA VERDE
STATO DI PROGETTO**

PROGETTISTA:
ING. DAVIDE COCCONI

CLIENTE:
CASEIFICIO RAZIONALE NOVESE

TAVOLA:
A123

SCALA:
1:500

PROTOCOLLO:
07-2025

DATA:
MAGGIO 2025

07-2025-CASEIFICIO NOVESE-MAG-SIERO-P2-20250811