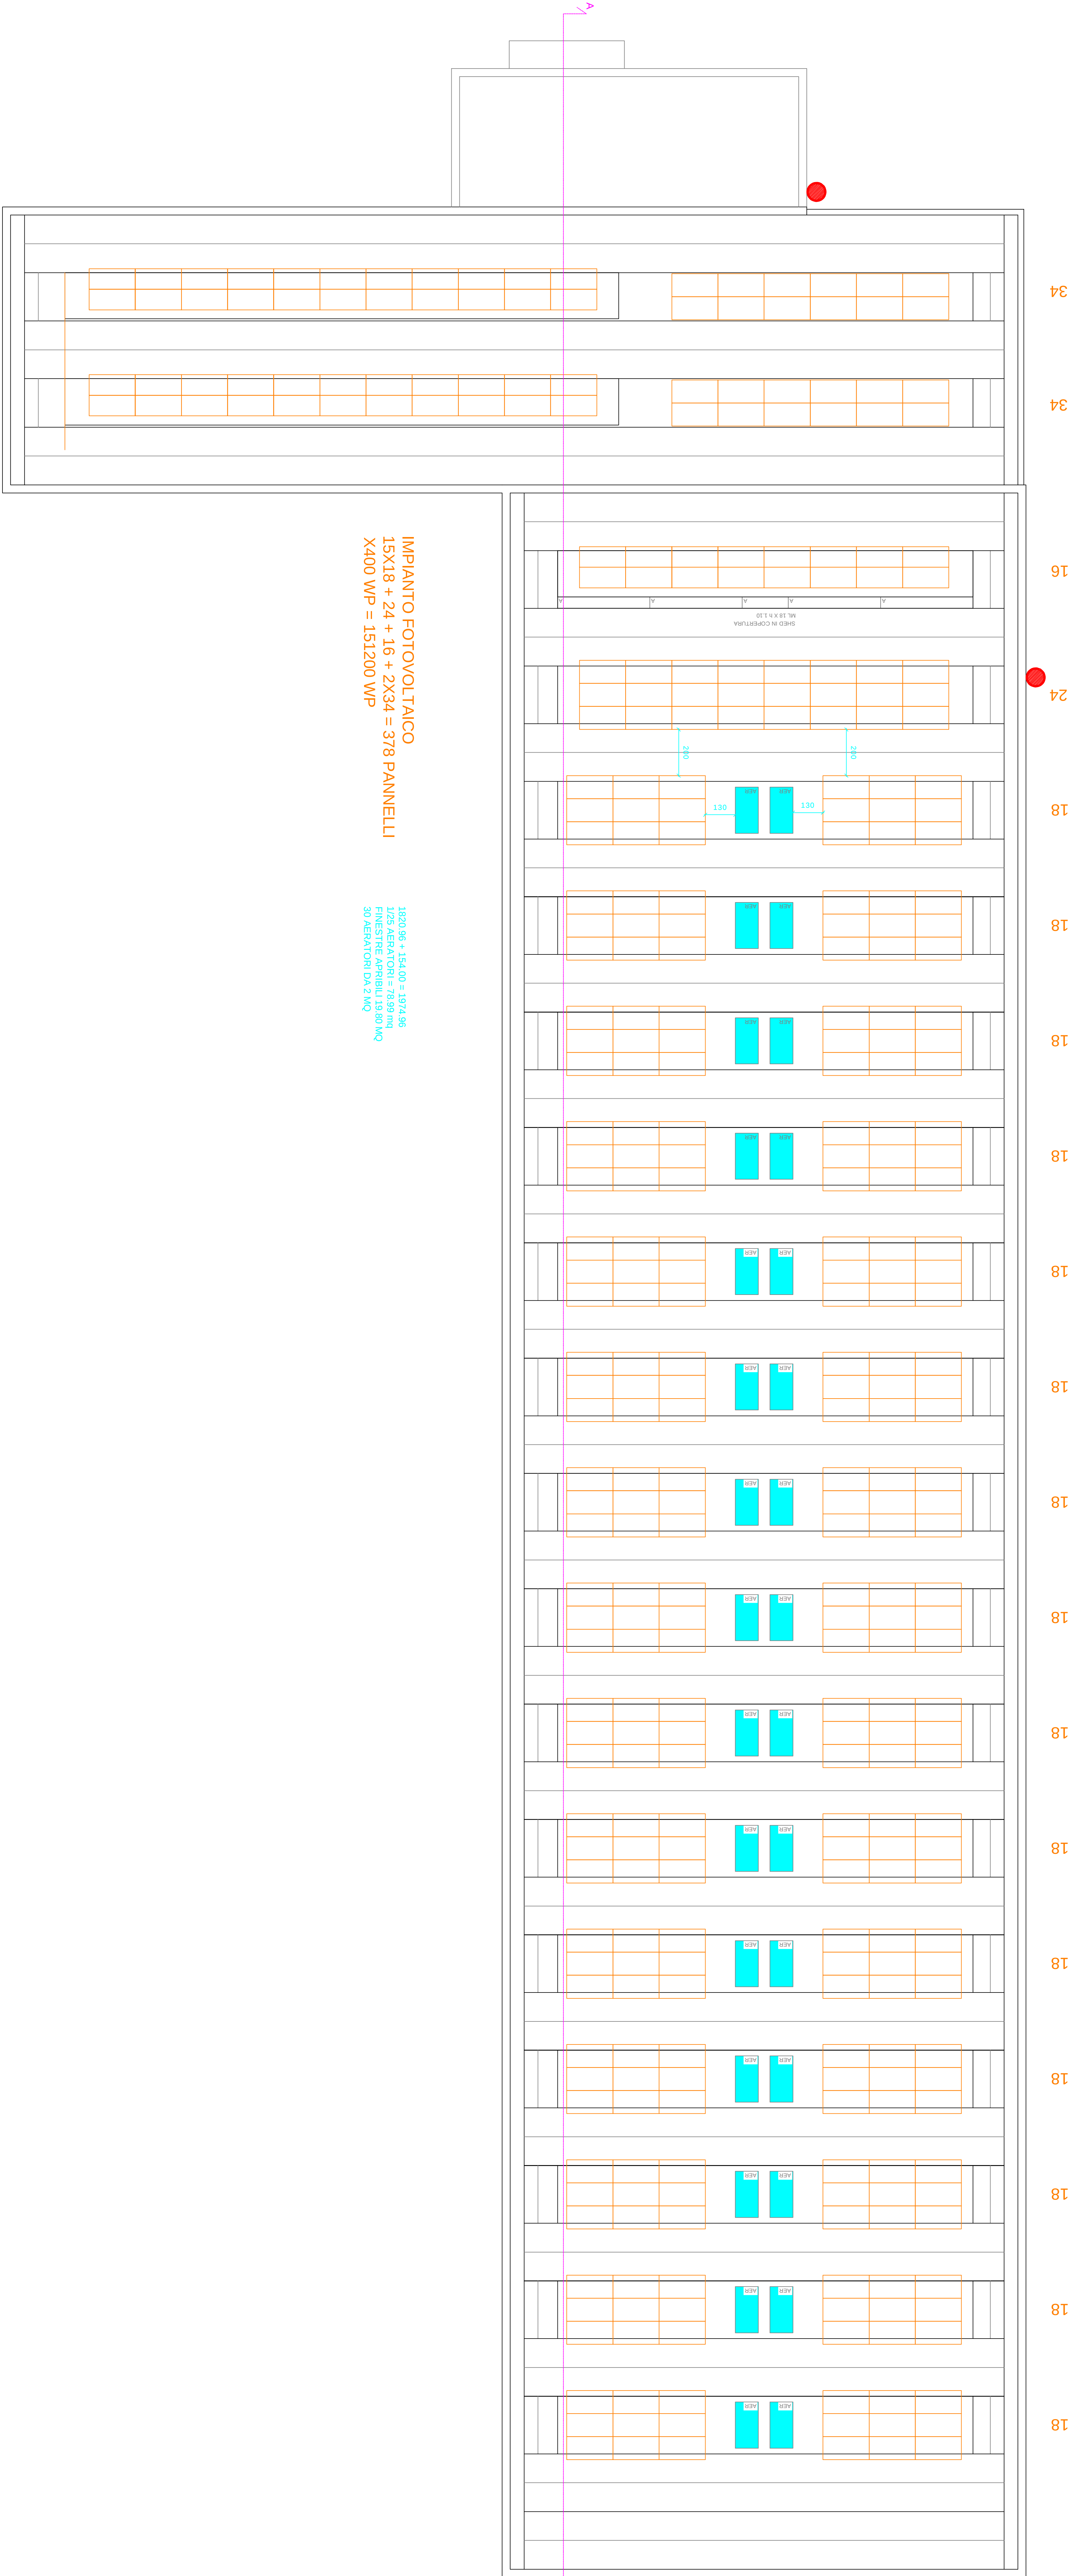


PROGETTO DISPOSIZIONE ANTIZEMPIO				
CLIENTE: CASEIFICIO RAZIONALE NOVESE				
OGGETTO: PROGETTO PER LA REALIZZAZIONE DI NUOVO MAGAZZINO FORMAGGI E AMPLIAMENTO IMPIANTO SIERO VIA PROVINCIALE MANTOVA N. 73 A NOVI DI MODENA (MO)				
SPECIFICHE: PIANTA COPERTURA POSIZIONAMENTO FOTOVOLTAICO E APERTURA DI AERAZIONE				
DISEGNO PLANIMETRICO				
ELETTECNICA TIRAMOTENCA PREVENZIONE INCENDI PROGETTISTA Per. Ind. Simoni Lorenzo				
Riv. 0	Data 23/06/2025	Dis. LS	Con. LS	App. LS
Tr. P.TOT.	Scala 1:100 cm	Pos. 1:10	Fir. G0018-03-PL.DWG	
RM&P I VIA PARMA, 5 - 46100 MANTOVA (MN) Ufficio: 0376 3410285 - Federico Bruni: 340 8921359 - Lorenzo Simoni: 349 0730086 www.rm&p.it - federico.bruni@rm&p.it - lorenzo.simoni@rm&p.it - bruni@p.e.it				

E' VIETATA LA RIPRODUZIONE DEI CONTENUTI, ANCHE PARZIALE.